

# HSB BRF MARIEHÖJD 7, UMEÅ


3 RUM OCH KÖK, 69 KVM

HUS: W

PLAN: 3

LGH NR: 12

LANTMÄTERINUMMER: 1301

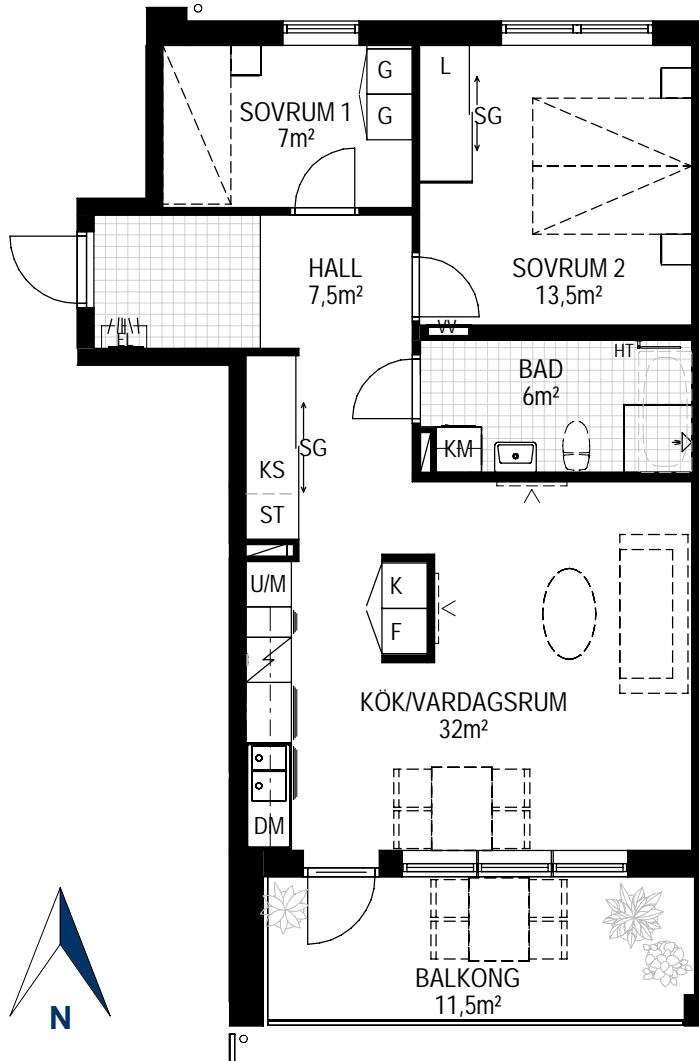


0 1 2 3 4 5m

SKALA 1:100


Vid utskrift välj verklig storlek

SKÄRVSTENSGATAN 36

SKÄRVSTENSGATAN 34

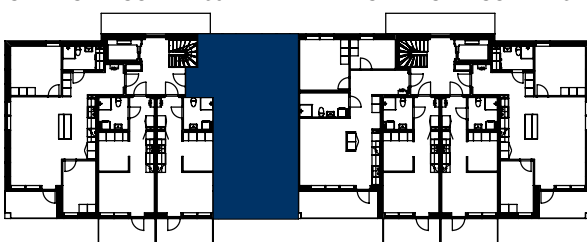

PLACERING PLAN

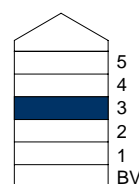

VÅNING

[hsb.se](https://www.hsb.se)

HSB – där möjligheterna bor

OBS Kvadratmeter i rummen utgör inte hela boytan. Rätt till ändringar förbehålles.  
Ovanstående lägenhetsritning går ej att förändra utöver det som redovisas.