


# HSB BRF FOTOGRAFEN


## 2 RoK, 55 kvm. LGH 1303, Plan 3

[K/F]	Kyl-/Frysåp	[↓/↑]	Nivåskillnad, 2 trappsteg
[K]	Kylskåp	[↔]	Handdukstork
[F]	Frys	[☐]	Kommod
[TM]	Tvättmaskin	[↓/↑]	Dusch m. duschvägg
[TT]	Torktumlare	[○]	Golvstående WC-stol
[KM]	Kombitvättmaskin	[#/#]	Klädstång
[SK]	Skafferi	[↗]	Förstärkt vägg för TV
[U/M]	Högsåp m. ugn/mikro	[—]	Skjuddörrsgarderob
[S]	Spishäll och fläkt	[☐]	Taklucka tappvatten
[DM]	Diskmaskin	[BS]	Balkongskärm
[ST]	Städskåp	[ELC]	Elcentral
[G]	Garderob	[FS]	Fördelarskåp värme
[H]	Högsåp	[K]	Klinker badrum
[L]	Linnesåp	[T]	Trall terrass
		[B]	Betongplattor terrass
		[LH]	Lägre rumshöjd
		[R]	Radiator
		[RF]	Radiator under fönsterbänk
		[F]	Fast fönster

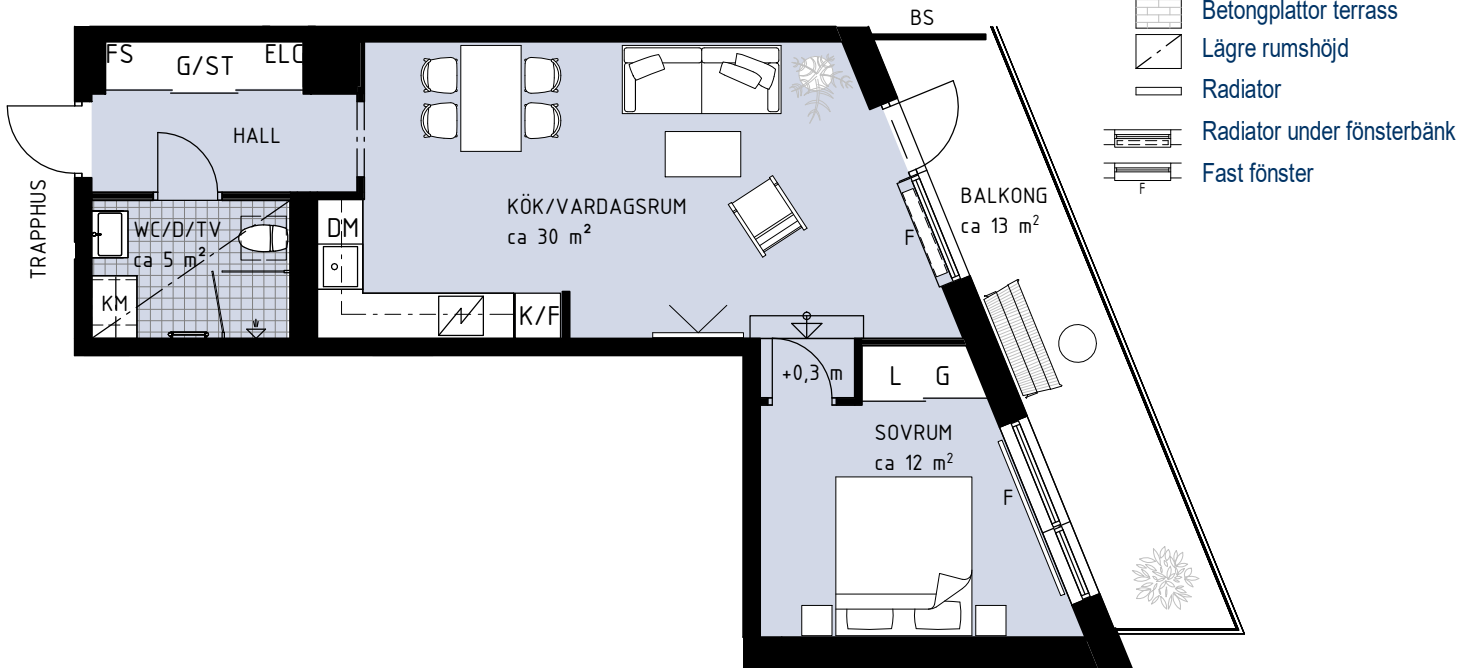

- Stor balkong.
- Öppen planlösning mellan kök och vardagsrum.
- Förvaring med skjuddörrar.
- Sovrum två trappsteg upp från kök/vardagsrum.
- Inbyggnadsugn under spishäll samt micro i överskåp.
- Generell rumshöjd ca 2,6 m. Badrum ca 2,4 m. Sovrum ca 2,3 m.

### Orienteringsfigur

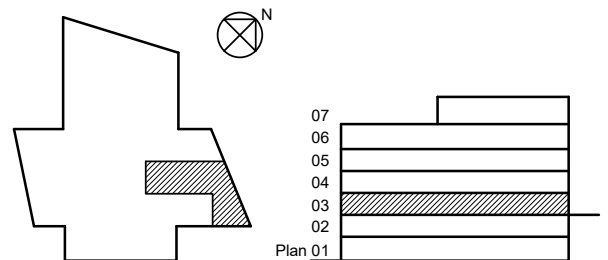

0 1 2 3 4 5 6 7 8 9 10 m

Skala 1:100