




HSB BRF FOTOGRAFEN

3 RoK, 78,5 kvm. LGH 1304, Plan 3

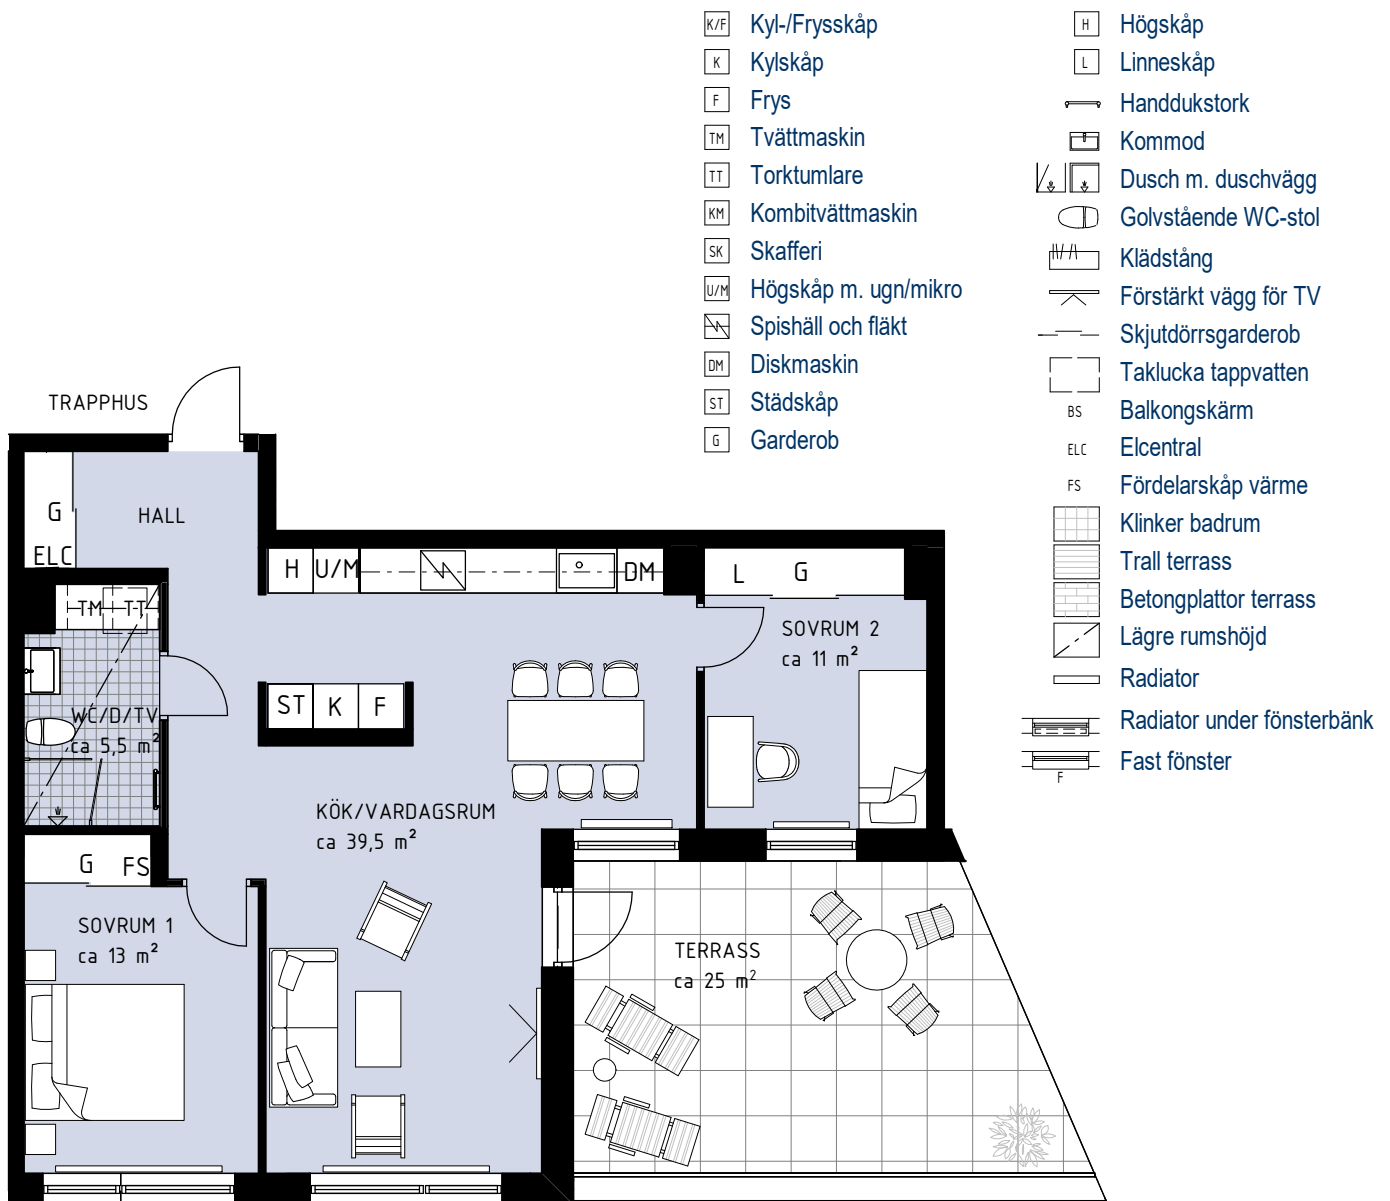

- Rymlig terrass.
- Öppen planlösning med fönster i två väderstreck.
- Förvaring med skjuddörrar.
- Generell rumshöjd ca 2,6 m. Badrum ca 2,4 m.

Orienteringsfigur

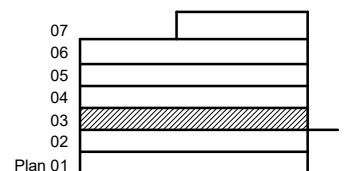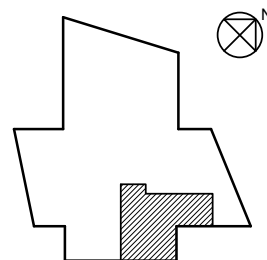

0 1 2 3 4 5 6 7 8 9 10 m

Skala 1:100