


HSB BRF FOTOGRAFEN



2 RoK, 55 kvm. LGH 1603, Plan 6

K/F	Kyl-/Frysåp	L	Lynneskåp
K	Kylskåp		Handdukstork
F	Frys		Kommod
TM	Tvättmaskin		Dusch m. duschvägg
TT	Torktumlare		Golvstående WC-stol
KM	Kombitvättmaskin		Klädstång
SK	Skafferi		Förstärkt vägg för TV
U/M	Högsåp m. ugn/mikro		Skjuddörrsgarderob
	Spishäll och fläkt		Tacklucka tappvatten
DM	Diskmaskin	BS	Balkongskärm
ST	Städskåp	ELC	Elcentral
G	Garderob	FS	Fördelarskåp värme
H	Högsåp		Klinker badrum
			Trall terrass
			Betongplattor terrass
			Lägre rumshöjd
			Radiator
			Radiator under fönsterbänk
		F	Fast fönster

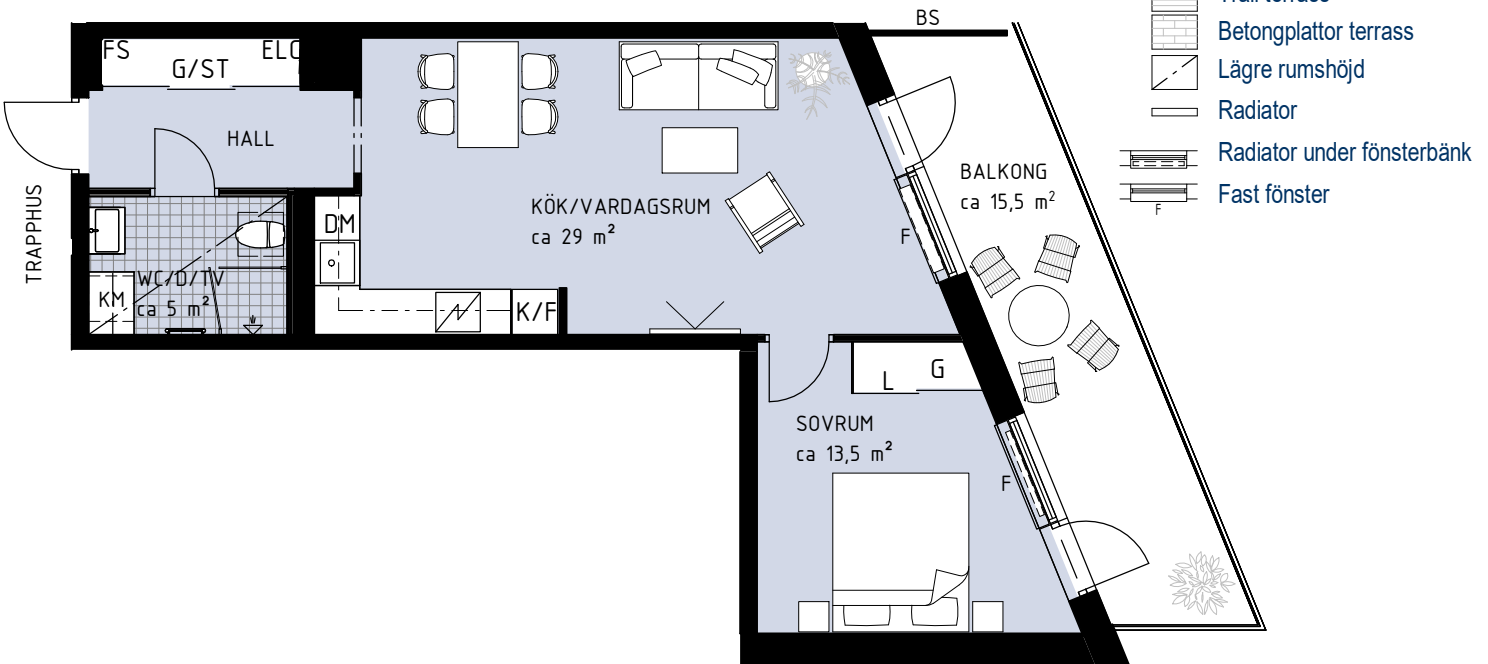

- Stor balkong.
- Öppen planlösning mellan kök och vardagsrum.
- Förvaring med skjuddörrar.
- Inbyggnadsugn under spishäll samt micro i överskåp.
- Generell rumshöjd ca 3,17 m. Badrum ca 2,4 m.

Orienteringsfigur

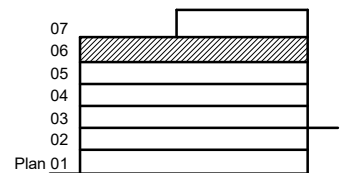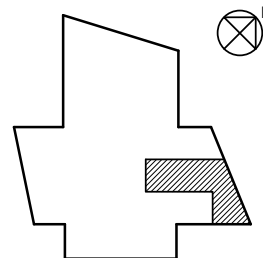

0 1 2 3 4 5 6 7 8 9 10 m

Skala 1:100