


HSB BRF FOTOGRAFEN



3 RoK, 85,5 kvm. LGH 1606, Plan 6

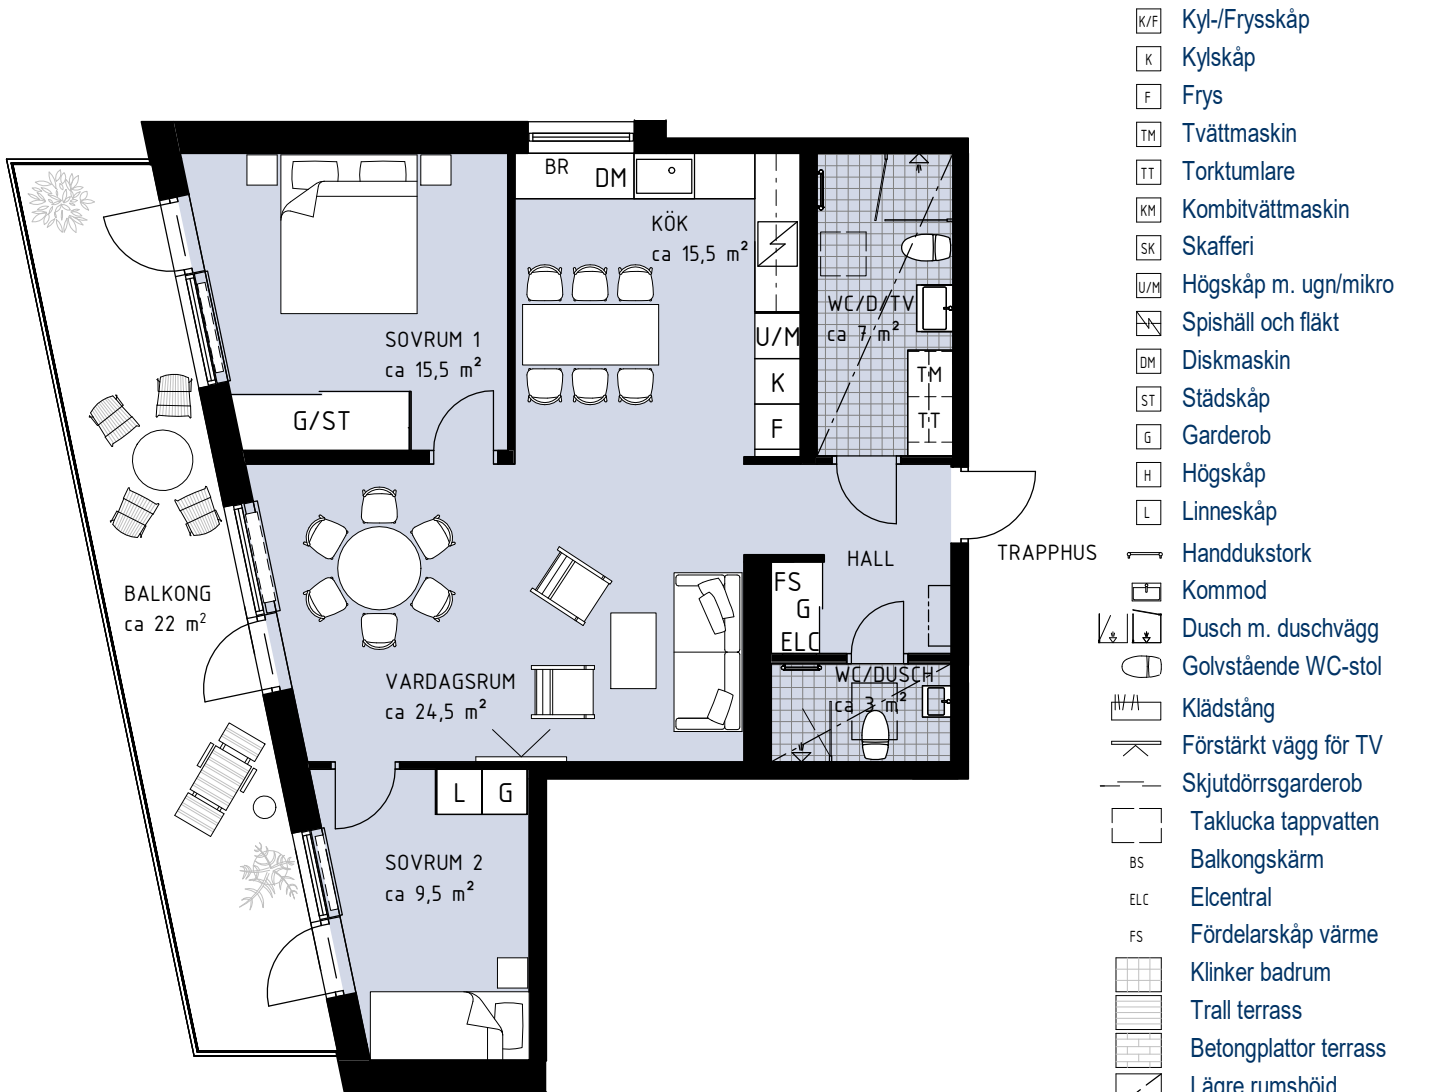

- Kyl-/Frys-kåp
- Kylskåp
- Frys
- Tvättmaskin
- Torktumlare
- Kombi-tvättmaskin
- Skafferi
- Högsåp m. ugn/mikro
- Spishäll och fläkt
- Diskmaskin
- Städskåp
- Garderob
- Högsåp
- Linnesåp
- Handdukstork
- Kommod
- Dusch m. duschvägg
- Golvsstående WC-stol
- Klädstång
- Förstärkt vägg för TV
- Skjutdörrsgarderob
- Tacklucka tapptvatten
- Balkongskärm
- Elcentral
- Fördelarskåp värme
- Klinker badrum
- Trall terrass
- Betongplattor terrass
- Lägre rumshöjd
- Radiator
- Radiator under fönsterbänk
- Brandklassat fönster. Öppnas med löst handtag.

- Stor balkong.
- Öppen planlösning med fönster i två väderstreck.
- Förvaring med skjutdörrar.
- Badrum och separat gäst-WC.
- Generell rumshöjd ca 3,17 m. Badrum ca 2,4 m.

Orienteringsfigur

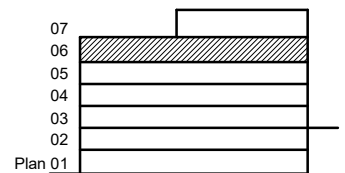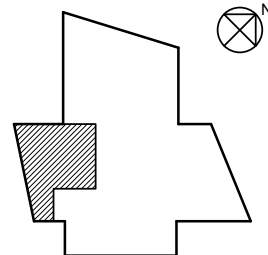

0 1 2 3 4 5 6 7 8 9 10 m

Skala 1:100