

HSB BRF FOTOGRAFEN


4 RoK, 102 kvm. LGH 1701, Plan 7

Alternativ B



- Privat takterrass med utsikt.
- Stor balkong.
- Fönster i två väderstreck.
- Förvaring med skjutdörrar.
- Badrum och separat gäst-WC.
- Generell rumshöjd ca 3,0 m. Badrum ca 2,4 m.

Orienteringsfigur

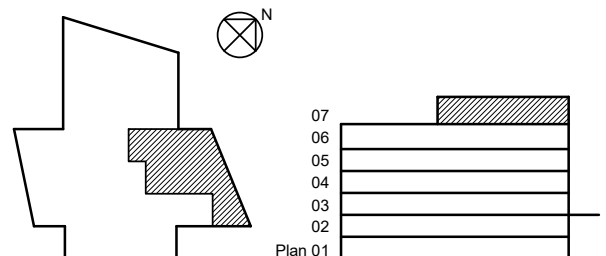

0 1 2 3 4 5 6 7 8 9 10 m

Skala 1:150

