


HSB BRF MARIEHÖJD 8, UMEÅ

Lägenhetsnr: 39 • Hus: Ä • Våning: 3

1 rok
33,5 kvm

Skärvstengatan 44 • Lantmäterinummer: 1303

1 december 2022

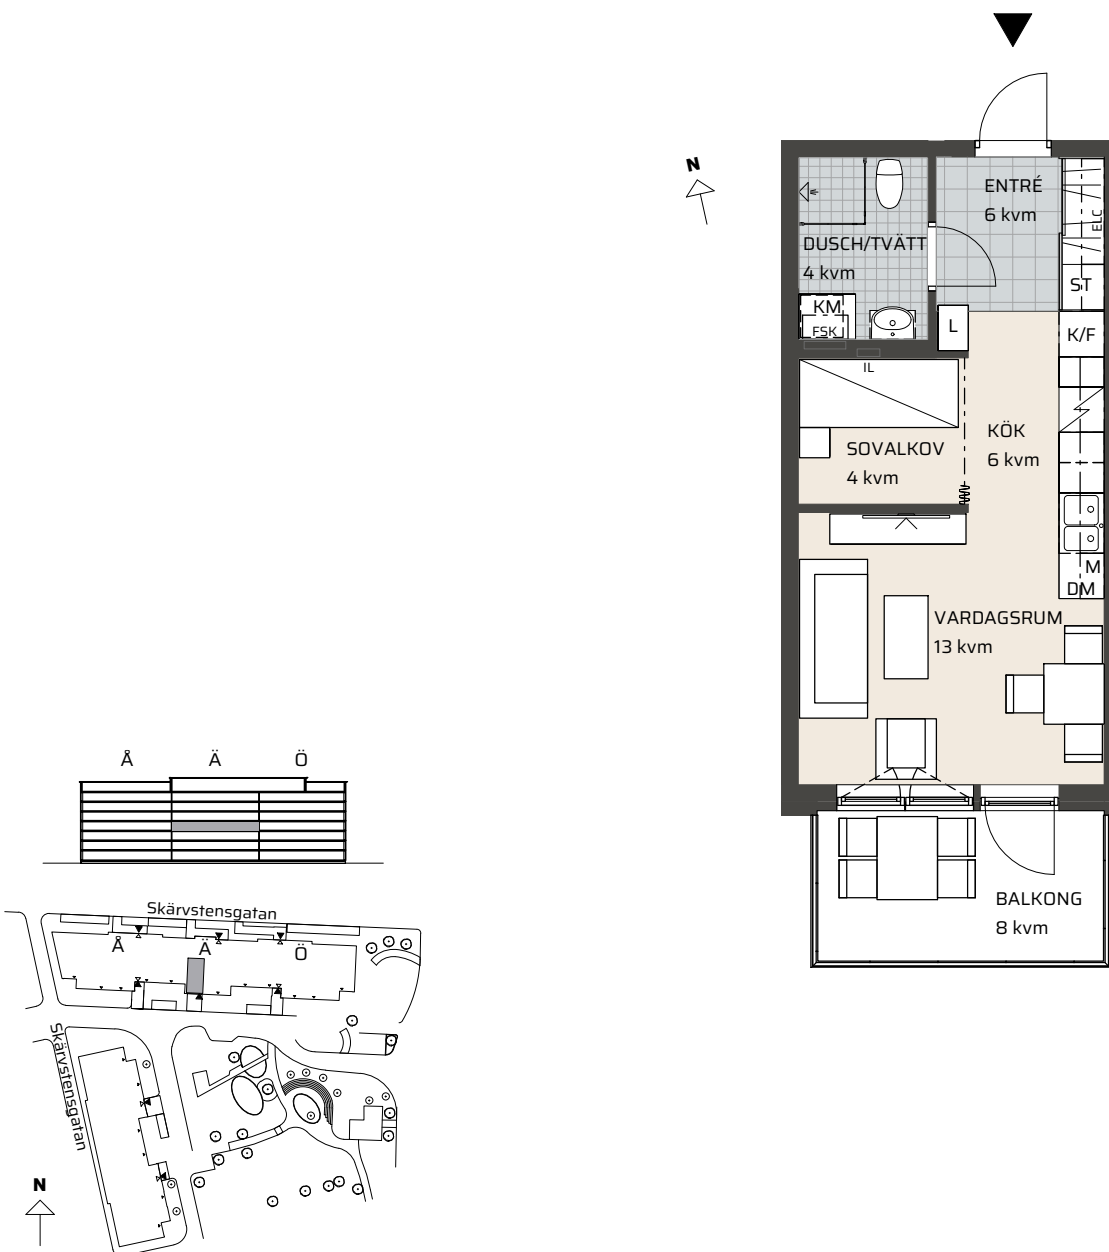

0 1 2 3 4 5 Meter
SKALA 1:100

OBS! Kvadratmeter i rummen utgör inte hela bostadsytan. Rätt till ändringar förbehålles. Ovanstående lägenhetsritning går ej att förändra utöver det som redovisas.

FAKTA

Rumshöjd: 2 500 mm
Bröstningshöjd fönster: 700 mm
Höjder gäller där ej annat anges.
Lägenhetsförråd: 1 kvm



HSB – där möjligheterna bor