

ETAPP
6

HSB BRF VÄXELN

LÄGENHETS
RITNINGAR



HSB – där möjligheterna bor



ETAPP 6

LÄGENHETS- RITNINGAR

- **1 ROK**
3 st
27-37 kvm
- **2 ROK**
7 st
33,5- 57,5 kvm
- **3 ROK**
8 st
59,5 - 92 kvm
- **4 ROK**
3 st
92,5 kvm

Övriga lägenheter i projektet säljs i tidigare eller kommande etapper

HSB BRF VÄXELN



LÄGENHETSRTNING

LGH 209 - plan 6


1 rok

ca 27 kvm

LÄGENHETSFÖRRÅD: ca 1,0 kvm
 GENERELL RUMSHÖJD: 2500 mm
 BRÖSTNINGSHÖJD FÖNSTER: 650 mm

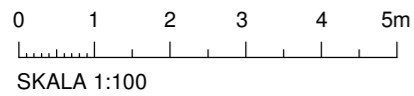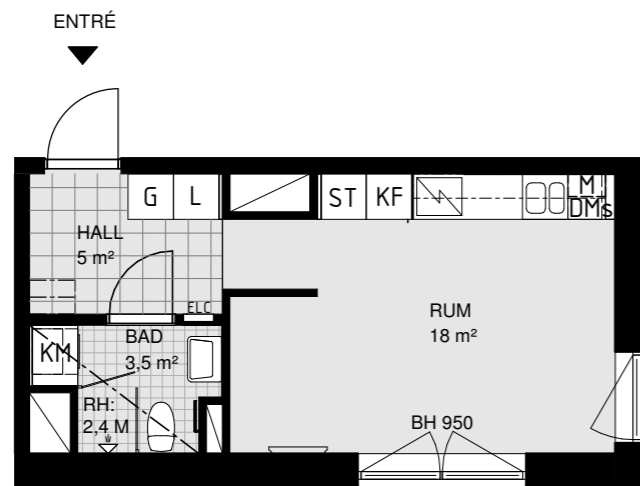

PLACERING I BYGGNAD

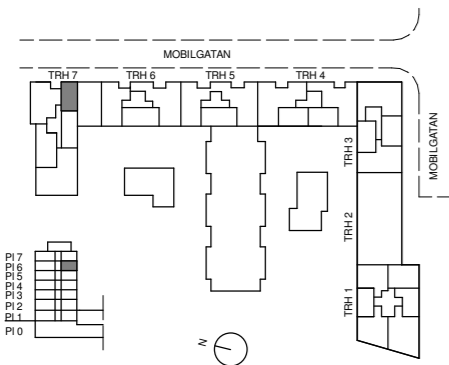

FÖRKLARINGAR

G	GARDEROB	H	HÖGSKÅP	////	FÖRVARINGSSYSTEM
L	LINNESKÅP/-DEL I SDG & KLK	HU	UGN & MIKRO I HÖGSKÅP	□	VÄGGSKÅP
ST	STÅDSKÅP/-DEL I SDG & KLK	///	INDUKTIONSHÅLL	□	SCHAKT
TM	TVÄTTMASKIN	∩	VINKYL	∩	LÄGRE RUMSHÖJD (RH)
TT	TORKTUMLARE	□	DUSCHPLATS VIKBAR VÄGG	□	PLATS FÖR BADKAR
KM	KOMBINERAD TVÄTT OCH TORK	□	DUSCHPLATS FÄLLBAR VÄGG	KLK	KLÄDKAMMARE
K	KYL	ELC	IT-SKÅP/EL-CENTRAL	M	MIKROVÅGSUGN
F	FRYS	□	PLATS FÖR VÄGGMONTERAD TV	BH	AVVIKANDE BRÖSTNINGSHÖJD I MM REDOVISAS PÅ PLAN
KF	KOMBINERAD KYL OCH FRYS	F.V.	FRÄNVALSVÄGG	---	VÄGGÖPPNING
DM	DISKMASKIN	T.V.	TILLVALSVÄGG	—	HANDDUKSTÅNG
DMs	DISKMASKIN SMAL (45cm)	SDG	SKJUTDÖRRSGARDEROB	■	KLINKER
		□	PLATS FÖR HATTHYLLA	□	DÄR HYLLO ELLER TV REDOVISAS MOT GIPSVÄGG ÄR DENNA FÖRSTÄRKT.

HSB BRF VÄXELN



LÄGENHETSRTNING

LGH 210 - plan 6


1 rok

ca 37 kvm

LÄGENHETSFÖRRÅD: ca 1,0 kvm
 GENERELL RUMSHÖJD: 2500 mm
 BRÖSTNINGSHÖJD FÖNSTER: 650 mm

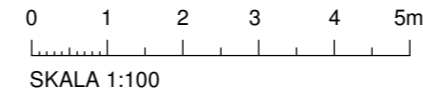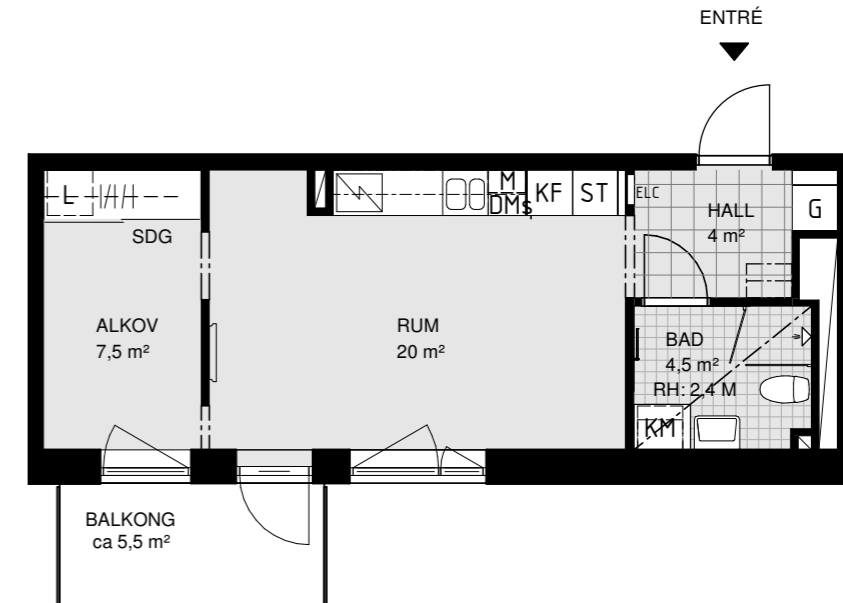

PLACERING I BYGGNAD

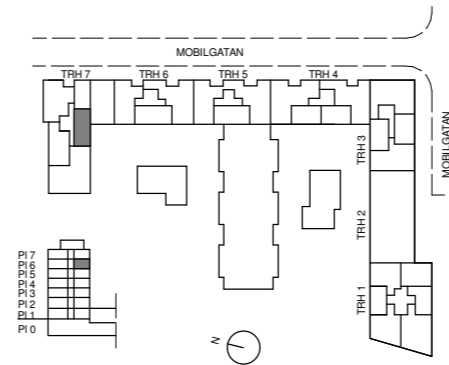

FÖRKLARINGAR

G	GARDEROB	H	HÖGSKÅP	////	FÖRVARINGSSYSTEM
L	LINNESKÅP/-DEL I SDG & KLK	HU	UGN & MIKRO I HÖGSKÅP	□	VÄGGSKÅP
ST	STÅDSKÅP/-DEL I SDG & KLK	///	INDUKTIONSHÅLL	□	SCHAKT
TM	TVÄTTMASKIN	∩	VINKYL	∩	LÄGRE RUMSHÖJD (RH)
TT	TORKTUMLARE	□	DUSCHPLATS VIKBAR VÄGG	□	PLATS FÖR BADKAR
KM	KOMBINERAD TVÄTT OCH TORK	□	DUSCHPLATS FÄLLBAR VÄGG	KLK	KLÄDKAMMARE
K	KYL	ELC	IT-SKÅP/EL-CENTRAL	M	MIKROVÅGSUGN
F	FRYS	□	PLATS FÖR VÄGGMONTERAD TV	BH	AVVIKANDE BRÖSTNINGSHÖJD I MM REDOVISAS PÅ PLAN
KF	KOMBINERAD KYL OCH FRYS	F.V.	FRÄNVALSVÄGG	---	VÄGGÖPPNING
DM	DISKMASKIN	T.V.	TILLVALSVÄGG	—	HANDDUKSTÅNG
DMs	DISKMASKIN SMAL (45cm)	SDG	SKJUTDÖRRSGARDEROB	■	KLINKER
		□	PLATS FÖR HATTHYLLA	□	DÄR HYLLO ELLER TV REDOVISAS MOT GIPSVÄGG ÄR DENNA FÖRSTÄRKT.

HSB BRF VÄXLN



LÄGENHETSRTNING

LGH 215 - plan 7

1 rok

ca 37 kvm

LÄGENHETSFÖRRÄD: ca 1,0 kvm
GENERELL RUMSHÖJD: 2500 mm
BRÖSTNINGSHÖJD FÖNSTER: 650 mm

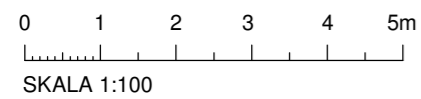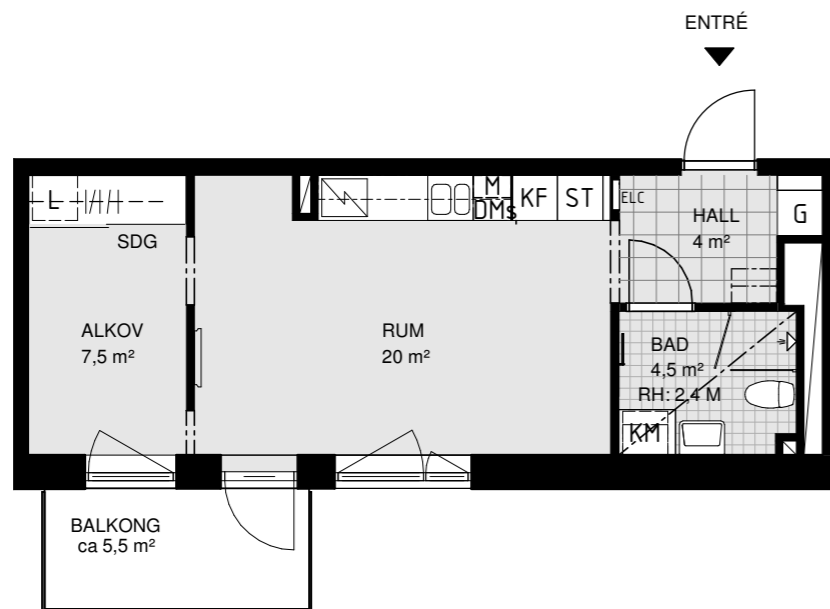

PLACERING I BYGGNAD



FÖRKLARINGAR

G	GARDEROB	H	HÖGSKÅP	////	FÖRVARINGSSYSTEM
L	LINNESKÅP/-DEL I SDG & KLK	HU	UGN & MIKRO I HÖGSKÅP	□	VÄGGSKÅP
ST	STÅDSKÅP/-DEL I SDG & KLK	IK	INDUKTIONSHÅLL	▨	SCHAKT
TM	TVÄTTMASKIN	VK	VINKYL	▨	LÄGRE RUMSHÖJD (RH)
TT	TORKTUMLARE	ELC	DUSCHPLATS VIKBAR VÄGG	○	PLATS FÖR BADKAR
KM	KOMBINERAD TVÄTT OCH TORK	ELC	DUSCHPLATS FÄLLBAR VÄGG	KLK	KLÄDKAMMARE
K	KYL	ELC	IT-SKÅP/EL-CENTRAL	M	MIKROVÅGSUGN
F	FRYS	□	PLATS FÖR VÄGGMONTERAD TV	BH	AVVIKANDE BRÖSTNINGSHÖJD I MM REDOVISAS PÅ PLAN
KF	KOMBINERAD KYL OCH FRYS	F.V.	FRÄNVALSVÄGG	---	VÄGGÖPPNING
DM	DISKMASKIN	T.V.	TILLVALSVÄGG	—	HANDDUKSSTÅNG
DMs	DISKMASKIN SMAL (45cm)	.SDG_	SKJUTDÖRRSGARDEROB	■	KLINKER
		□	PLATS FÖR HATTHYLLA	▨	DÄR HYLLA ELLER TV REDOVISAS MOT GIPSVÄGG ÄR DENNA FÖRSTÄRKT.



HSB BRF VÄXELN



LÄGENHETSRTNING

LGH 187 - plan 1


2 rok

ca 54,5 kvm

LÄGENHETSFÖRRÅD: ca 2,0 kvm
 GENERELL RUMSHÖJD: 2730 mm
 BRÖSTNINGSHÖJD FÖNSTER: 650 mm

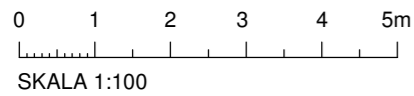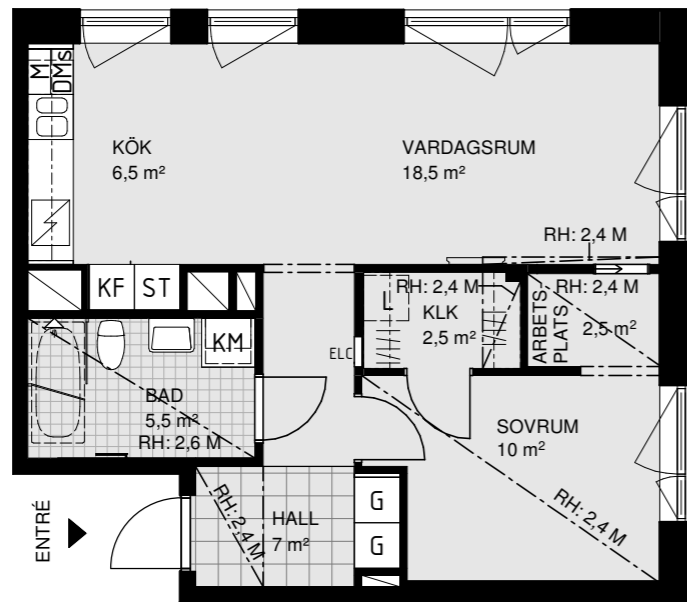

PLACERING I BYGGNAD

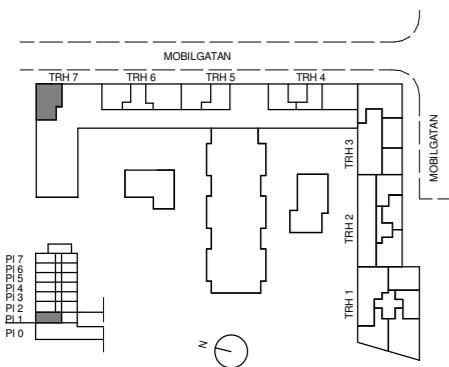

FÖRKLARINGAR

G GARDEROB	H HÖGSKÅP	FÖRVARINGSSYSTEM
L LINNESKÅP/-DEL I SDG & KLK	HU UGN & MIKRO I HÖGSKÅP	VÄGGSKÅP
ST STÅDSKÅP/-DEL I SDG & KLK	INDUKTIONSHÅLL	SCHAKT
TM TVÄTTMASKIN	VK VINKYL	LÄGRE RUMSHÖJD (RH)
TT TORKTUMLARE	DUSCHPLATS VIKBAR VÄGG	DUSCHPLATS FÄLLBAR VÄGG
KM KOMBINERAD TVÄTT OCH TORK	ELC IT-SKÅP/EL-CENTRAL	KLK KLÄDKAMMARE
K KYL	PLATS FÖR VÄGGMONTERAD TV	M MIKROVÅGSUGN
F FRYSS	F.V. FRÄNVALSVÄGG	BH AVVIKANDE BRÖSTNINGSHÖJD I MM REDOVISAS PÅ PLAN
KF KOMBINERAD KYL OCH FRYSS	T.V. TILLVALSVÄGG	VÄGGÖPPNING
DM DISKMASKIN	SDG_ SKJUTDÖRRSGARDEROB	HANDDUKSTÅNG
DMs DISKMASKIN SMAL (45cm)	PLATS FÖR HATTHYLLA	KLINKER
		DÄR HYLLA ELLER TV REDOVISAS MOT GIPSVÄGG ÄR DENNA FÖRSTÄRKT.

HSB BRF VÄXELN



LÄGENHETSRTNING

LGH 188 - plan 2

2 rok

ca 57,5 kvm

LÄGENHETSFÖRRÅD: ca 2,0 kvm
 GENERELL RUMSHÖJD: 2930 mm
 BRÖSTNINGSHÖJD FÖNSTER: 650 mm

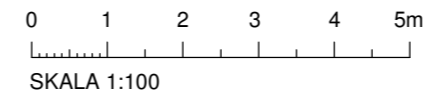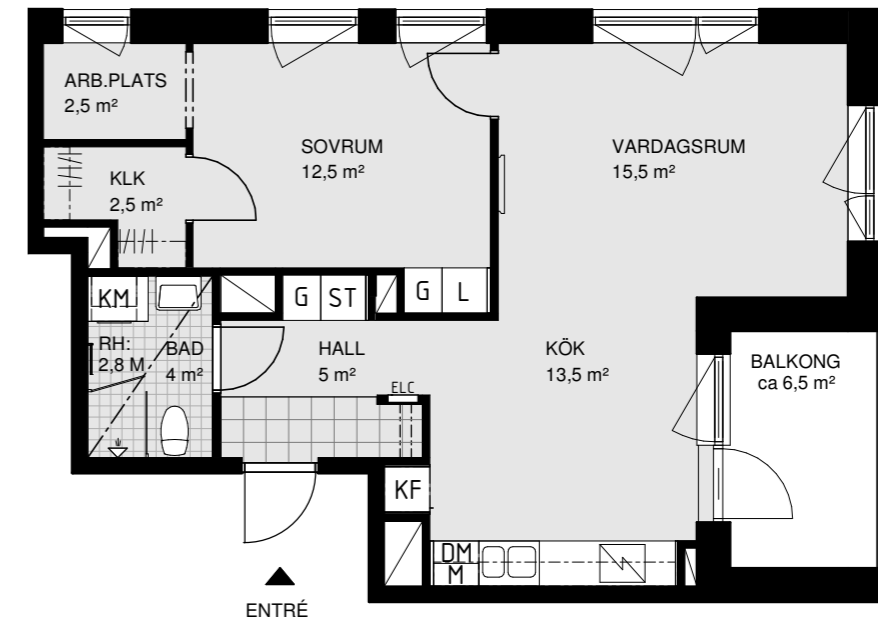

PLACERING I BYGGNAD



FÖRKLARINGAR

G GARDEROB	H HÖGSKÅP	FÖRVARINGSSYSTEM
L LINNESKÅP/-DEL I SDG & KLK	HU UGN & MIKRO I HÖGSKÅP	VÄGGSKÅP
ST STÅDSKÅP/-DEL I SDG & KLK	INDUKTIONSHÅLL	SCHAKT
TM TVÄTTMASKIN	VK VINKYL	LÄGRE RUMSHÖJD (RH)
TT TORKTUMLARE	DUSCHPLATS VIKBAR VÄGG	DUSCHPLATS FÄLLBAR VÄGG
KM KOMBINERAD TVÄTT OCH TORK	ELC IT-SKÅP/EL-CENTRAL	KLK KLÄDKAMMARE
K KYL	PLATS FÖR VÄGGMONTERAD TV	M MIKROVÅGSUGN
F FRYSS	F.V. FRÄNVALSVÄGG	BH AVVIKANDE BRÖSTNINGSHÖJD I MM REDOVISAS PÅ PLAN
KF KOMBINERAD KYL OCH FRYSS	T.V. TILLVALSVÄGG	VÄGGÖPPNING
DM DISKMASKIN	SDG_ SKJUTDÖRRSGARDEROB	HANDDUKSTÅNG
DMs DISKMASKIN SMAL (45cm)	PLATS FÖR HATTHYLLA	KLINKER
		DÄR HYLLA ELLER TV REDOVISAS MOT GIPSVÄGG ÄR DENNA FÖRSTÄRKT.

HSB BRF VÄXLN


LÄGENHETS-RITNING

LGH 190 - plan 2

2 rok

ca 53,5 kvm

LÄGENHETSFÖRRÅD: ca 2,0 kvm
 GENERELL RUMSHÖJD: 2930 mm
 BRÖSTNINGSHÖJD FÖNSTER: 650 mm

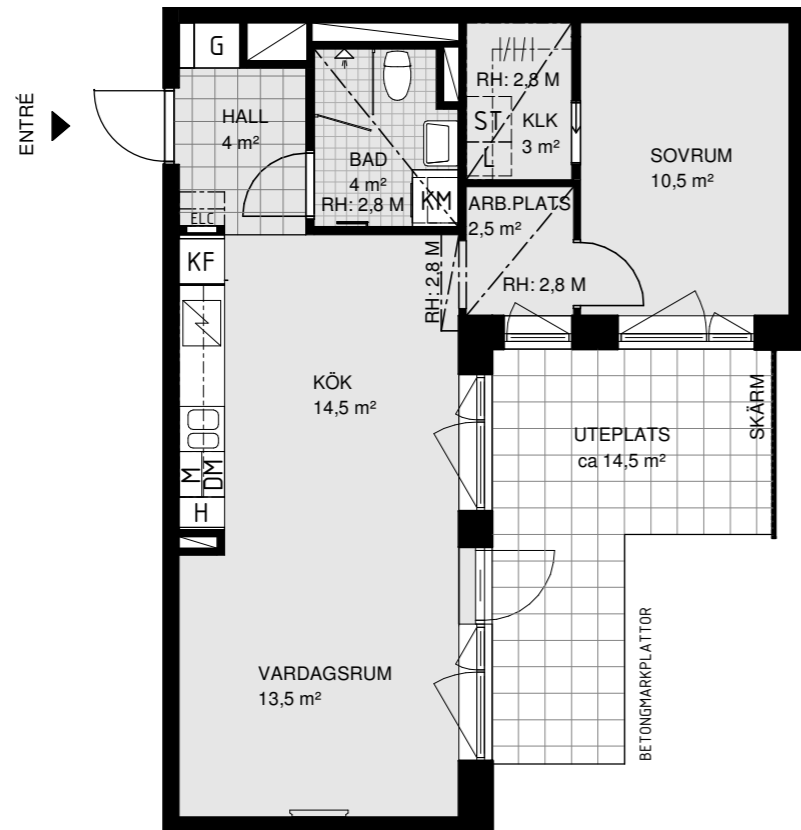

PLACERING I BYGGNAD



FÖRKLARINGAR

G GARDEROB	H HÖGSKÅP	FÖRVARINGSSYSTEM
L LINNESKÅP/-DEL I SDG & KLK	HU UGN & MIKRO I HÖGSKÅP	VÄGGSKÅP
ST STÅDSKÅP/-DEL I SDG & KLK	INDUKTIONSHÅLL	SCHAKT
TM TVÄTTMASKIN	VK VINKYL	LÄGRE RUMSHÖJD (RH)
TT TORKTUMLARE	DUSCHPLATS VIKBAR VÄGG	DUSCHPLATS FÄLLBAR VÄGG
KM KOMBINERAD TVÄTT OCH TORK	ELC IT-SKÅP/EL-CENTRAL	KLK KLÄDKAMMARE
K KYL	PLATS FÖR VÄGGMONTERAD TV	M MIKROVÅGSUGN
F FRYSS	F.V. FRÄNVALSVÄGG	BH AVVIKANDE BRÖSTNINGSHÖJD I MM REDOVISAS PÅ PLAN
KF KOMBINERAD KYL OCH FRYSS	T.V. TILLVALSVÄGG	VÄGGÖPPNING
DM DISKMASKIN	SDG SKJUTDÖRRSGARDEROB	HANDDUKSTÅNG
DMs DISKMASKIN SMAL (45cm)	PLATS FÖR HATTHYLLA	KLINKER
		DÄR HYLLA ELLER TV REDOVISAS MOT GIPSVÄGG ÄR DENNA FÖRSTÄRKT.

HSB BRF VÄXLN



LÄGENHETS-RITNING

LGH 191 - plan 2


2 rok

ca 64 kvm
 varav BIA ca 9 kvm

LÄGENHETSFÖRRÅD: ca 2,0 kvm
 GENERELL RUMSHÖJD: 2930 mm
 BRÖSTNINGSHÖJD FÖNSTER: 650 mm

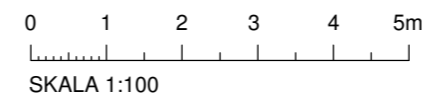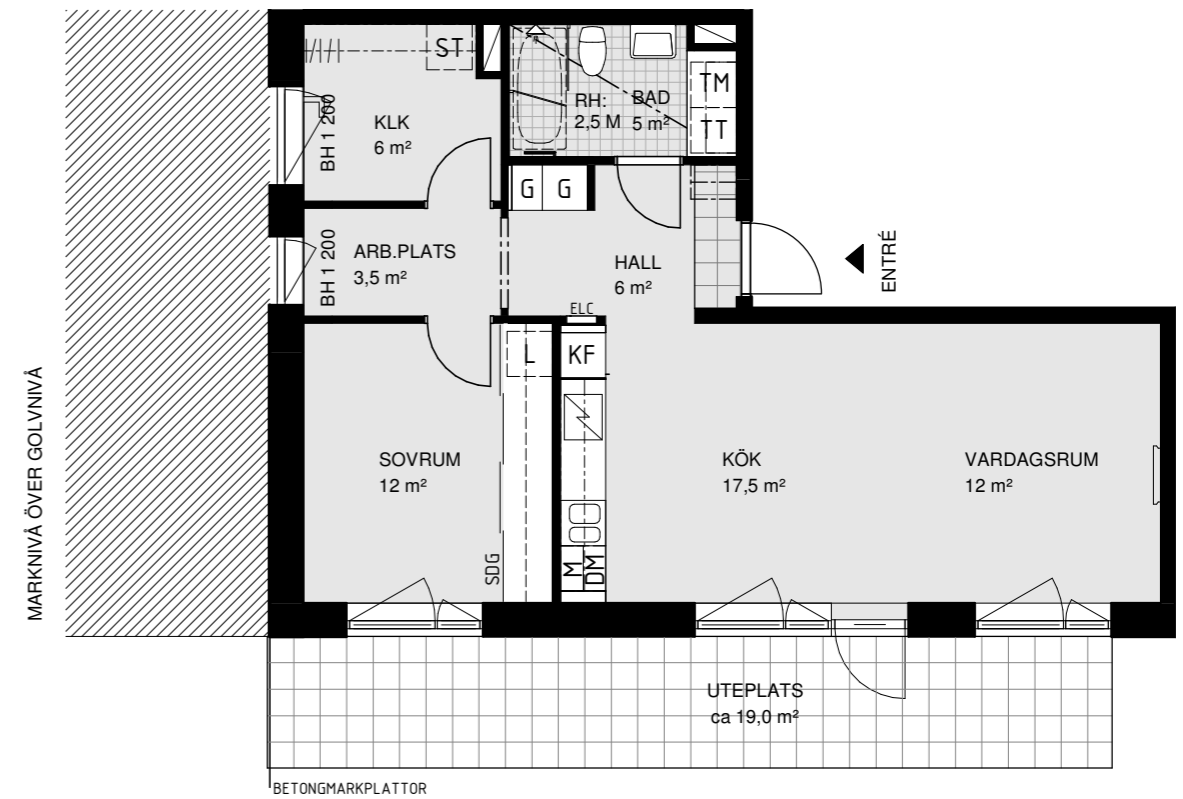

PLACERING I BYGGNAD

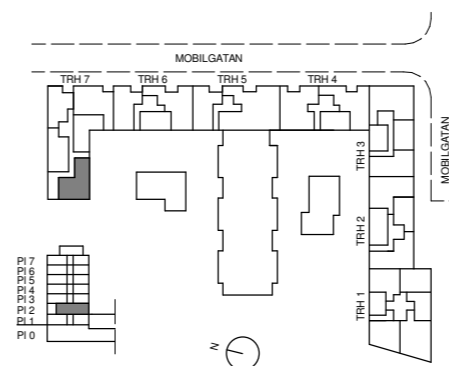

FÖRKLARINGAR

G GARDEROB	H HÖGSKÅP	FÖRVARINGSSYSTEM
L LINNESKÅP/-DEL I SDG & KLK	HU UGN & MIKRO I HÖGSKÅP	VÄGGSKÅP
ST STÅDSKÅP/-DEL I SDG & KLK	INDUKTIONSHÅLL	SCHAKT
TM TVÄTTMASKIN	VK VINKYL	LÄGRE RUMSHÖJD (RH)
TT TORKTUMLARE	DUSCHPLATS VIKBAR VÄGG	DUSCHPLATS FÄLLBAR VÄGG
KM KOMBINERAD TVÄTT OCH TORK	ELC IT-SKÅP/EL-CENTRAL	KLK KLÄDKAMMARE
K KYL	PLATS FÖR VÄGGMONTERAD TV	M MIKROVÅGSUGN
F FRYSS	F.V. FRÄNVALSVÄGG	BH AVVIKANDE BRÖSTNINGSHÖJD I MM REDOVISAS PÅ PLAN
KF KOMBINERAD KYL OCH FRYSS	T.V. TILLVALSVÄGG	VÄGGÖPPNING
DM DISKMASKIN	SDG SKJUTDÖRRSGARDEROB	HANDDUKSTÅNG
DMs DISKMASKIN SMAL (45cm)	PLATS FÖR HATTHYLLA	KLINKER
		DÄR HYLLA ELLER TV REDOVISAS MOT GIPSVÄGG ÄR DENNA FÖRSTÄRKT.

HSB BRF VÄXELN



LÄGENHETS-RITNING

LGH 195 - plan 3

2 rok

ca 54 kvm

LÄGENHETSFÖRRÅD: ca 2,0 kvm
 GENERELL RUMSHÖJD: 2500 mm
 BRÖSTNINGSHÖJD FÖNSTER: 650 mm

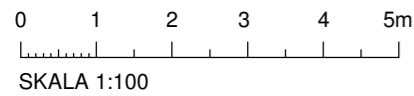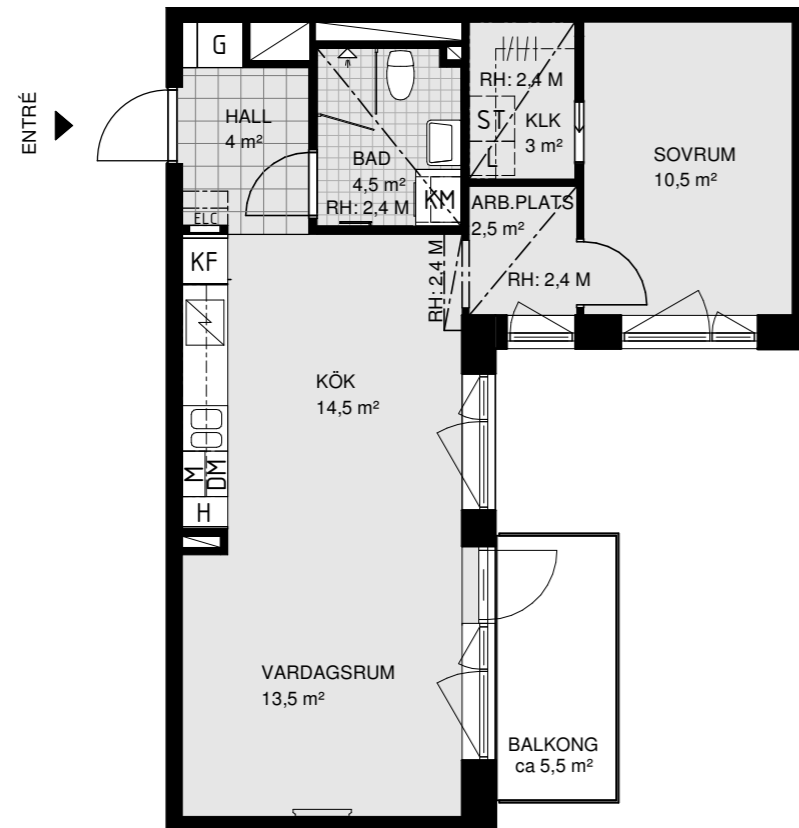

PLACERING I BYGGNAD



FÖRKLARINGAR

G	GARDEROB	H	HÖGSKÅP	////	FÖRVARINGSSYSTEM
L	LINNESKÅP/-DEL I SDG & KLK	HU	UGN & MIKRO I HÖGSKÅP	□	VÄGGSKÅP
ST	STÅDSKÅP/-DEL I SDG & KLK	IND	INDUKTIONSHÅLL	□	SCHAKT
TM	TVÄTTMASKIN	VK	VINKYL	□	LÄGRE RUMSHÖJD (RH)
TT	TORKTUMLARE	DUSCH	DUSCHPLATS VIKBAR VÄGG	□	PLATS FÖR BADKAR
KM	KOMBINERAD TVÄTT OCH TORK	DUSCH	DUSCHPLATS FÄLLBAR VÄGG	KLK	KLÄDKAMMARE
K	KYL	ELC	IT-SKÅP/EL-CENTRAL	M	MIKROVÅGSUGN
F	FRYS	PLATS	PLATS FÖR VÄGGMONTERAD TV	BH	AVVIKANDE BRÖSTNINGSHÖJD I MM REDOVISAS PÅ PLAN
KF	KOMBINERAD KYL OCH FRYS	F.V.	FRÄNVALSVÄGG	---	VÄGGÖPPNING
DM	DISKMASKIN	T.V.	TILLVALSVÄGG	—	HANDDUKSTÅNG
DMs	DISKMASKIN SMAL (45cm)	SDG_	SKJUTDÖRRSGARDEROB	■	KLINKER
		PLATS	PLATS FÖR HATTHYLLA		DÄR HYLLA ELLER TV REDOVISAS MOT GIPSVÄGG ÄR DENNA FÖRSTÄRKT.

HSB BRF VÄXELN



LÄGENHETS-RITNING

LGH 200 - plan 4


2 rok

ca 54 kvm

LÄGENHETSFÖRRÅD: ca 2,0 kvm
 GENERELL RUMSHÖJD: 2500 mm
 BRÖSTNINGSHÖJD FÖNSTER: 650 mm

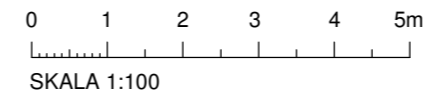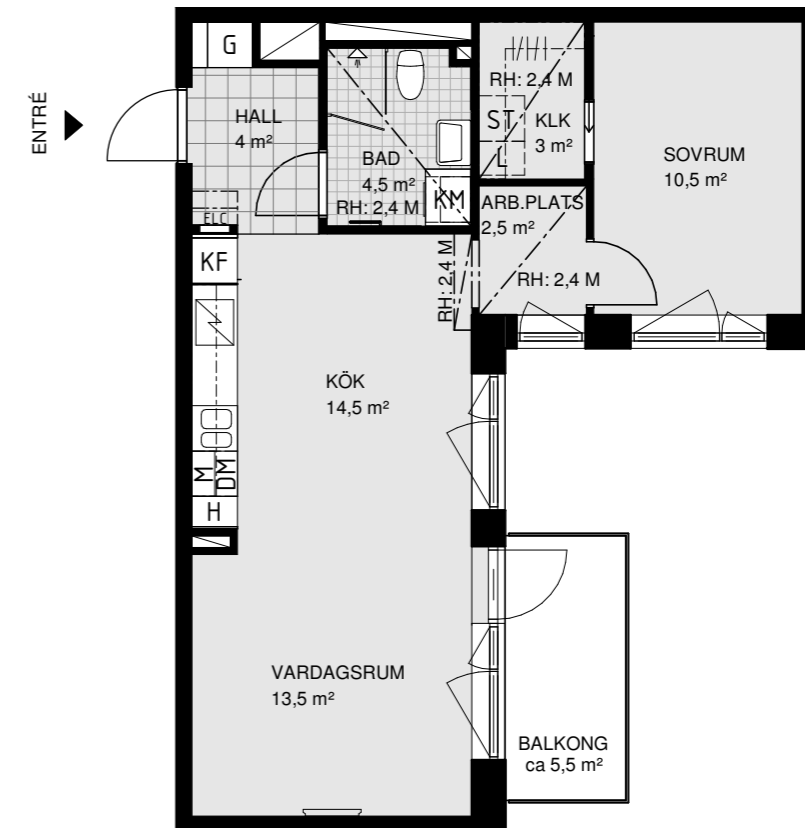

PLACERING I BYGGNAD

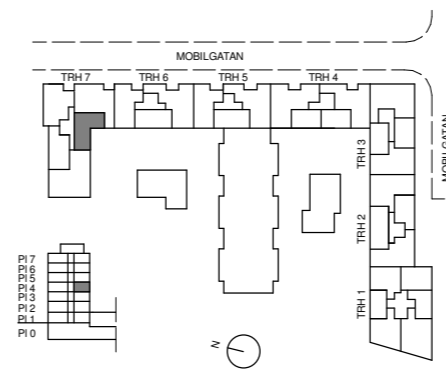

FÖRKLARINGAR

G	GARDEROB	H	HÖGSKÅP	////	FÖRVARINGSSYSTEM
L	LINNESKÅP/-DEL I SDG & KLK	HU	UGN & MIKRO I HÖGSKÅP	□	VÄGGSKÅP
ST	STÅDSKÅP/-DEL I SDG & KLK	IND	INDUKTIONSHÅLL	□	SCHAKT
TM	TVÄTTMASKIN	VK	VINKYL	□	LÄGRE RUMSHÖJD (RH)
TT	TORKTUMLARE	DUSCH	DUSCHPLATS VIKBAR VÄGG	□	PLATS FÖR BADKAR
KM	KOMBINERAD TVÄTT OCH TORK	DUSCH	DUSCHPLATS FÄLLBAR VÄGG	KLK	KLÄDKAMMARE
K	KYL	ELC	IT-SKÅP/EL-CENTRAL	M	MIKROVÅGSUGN
F	FRYS	PLATS	PLATS FÖR VÄGGMONTERAD TV	BH	AVVIKANDE BRÖSTNINGSHÖJD I MM REDOVISAS PÅ PLAN
KF	KOMBINERAD KYL OCH FRYS	F.V.	FRÄNVALSVÄGG	---	VÄGGÖPPNING
DM	DISKMASKIN	T.V.	TILLVALSVÄGG	—	HANDDUKSTÅNG
DMs	DISKMASKIN SMAL (45cm)	SDG_	SKJUTDÖRRSGARDEROB	■	KLINKER
		PLATS	PLATS FÖR HATTHYLLA		DÄR HYLLA ELLER TV REDOVISAS MOT GIPSVÄGG ÄR DENNA FÖRSTÄRKT.

HSB BRF VÄXLN



LÄGENHETS-RITNING

LGH 205 - plan 5

2 rok

ca 54 kvm

LÄGENHETSFÖRRÅD: ca 2,0 kvm
 GENERELL RUMSHÖJD: 2500 mm
 BRÖSTNINGSHÖJD FÖNSTER: 650 mm

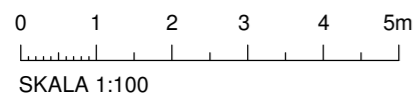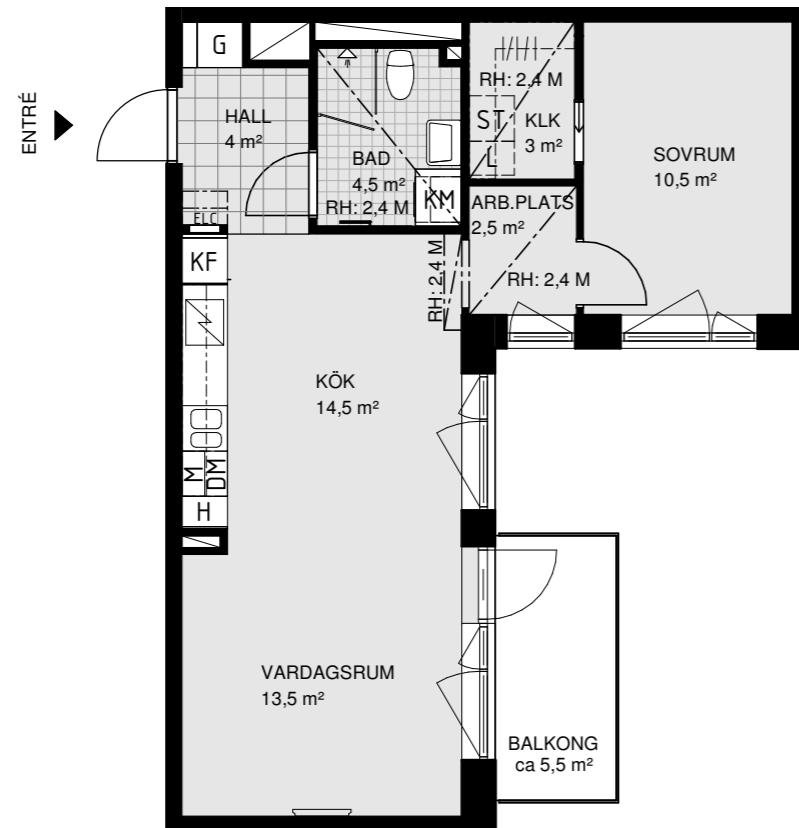

PLACERING I BYGGNAD



FÖRKLARINGAR

G GARDEROB	H HÖGSKÅP	FÖRVARINGSSYSTEM
L LINNESKÅP/-DEL I SDG & KLK	HU UGN & MIKRO I HÖGSKÅP	VÄGGSKÅP
ST STÅDSKÅP/-DEL I SDG & KLK	INDUKTIONSHÅLL	SCHAKT
TM TVÄTTMASKIN	VK VINKYL	LÄGRE RUMSHÖJD (RH)
TT TORKTUMLARE	DUSCHPLATS VIKBAR VÄGG	PLATS FÖR BADKAR
KM KOMBINERAD TVÄTT OCH TORK	DUSCHPLATS FÄLLBAR VÄGG	KLK KLÄDKAMMARE
K KYL	IT-SKÅP/EL-CENTRAL	M MIKROVÅGSUGN
F FRYS	PLATS FÖR VÄGGMONTERAD TV	BH AVVIKANDE BRÖSTNINGSHÖJD I MM REDOVISAS PÅ PLAN
KF KOMBINERAD KYL OCH FRYS	F.V. FRÅNVALSVÄGG	VÄGGÖPPNING
DM DISKMASKIN	T.V. TILLVALSVÄGG	HANDDUKSSTÅNG
DMs DISKMASKIN SMAL (45cm)	SDG SKJUTDÖRRSGARDEROB	KLINKER
	PLATS FÖR HATTHYLLA	DÄR HYLLA ELLER TV REDOVISAS MOT GIPSVÄGG ÄR DENNA FÖRSTÄRKT.




HSB BRF VÄXLN

LÄGENHETS-RITNING


LGH 189 - plan 2

3 rok


ca 92 kvm

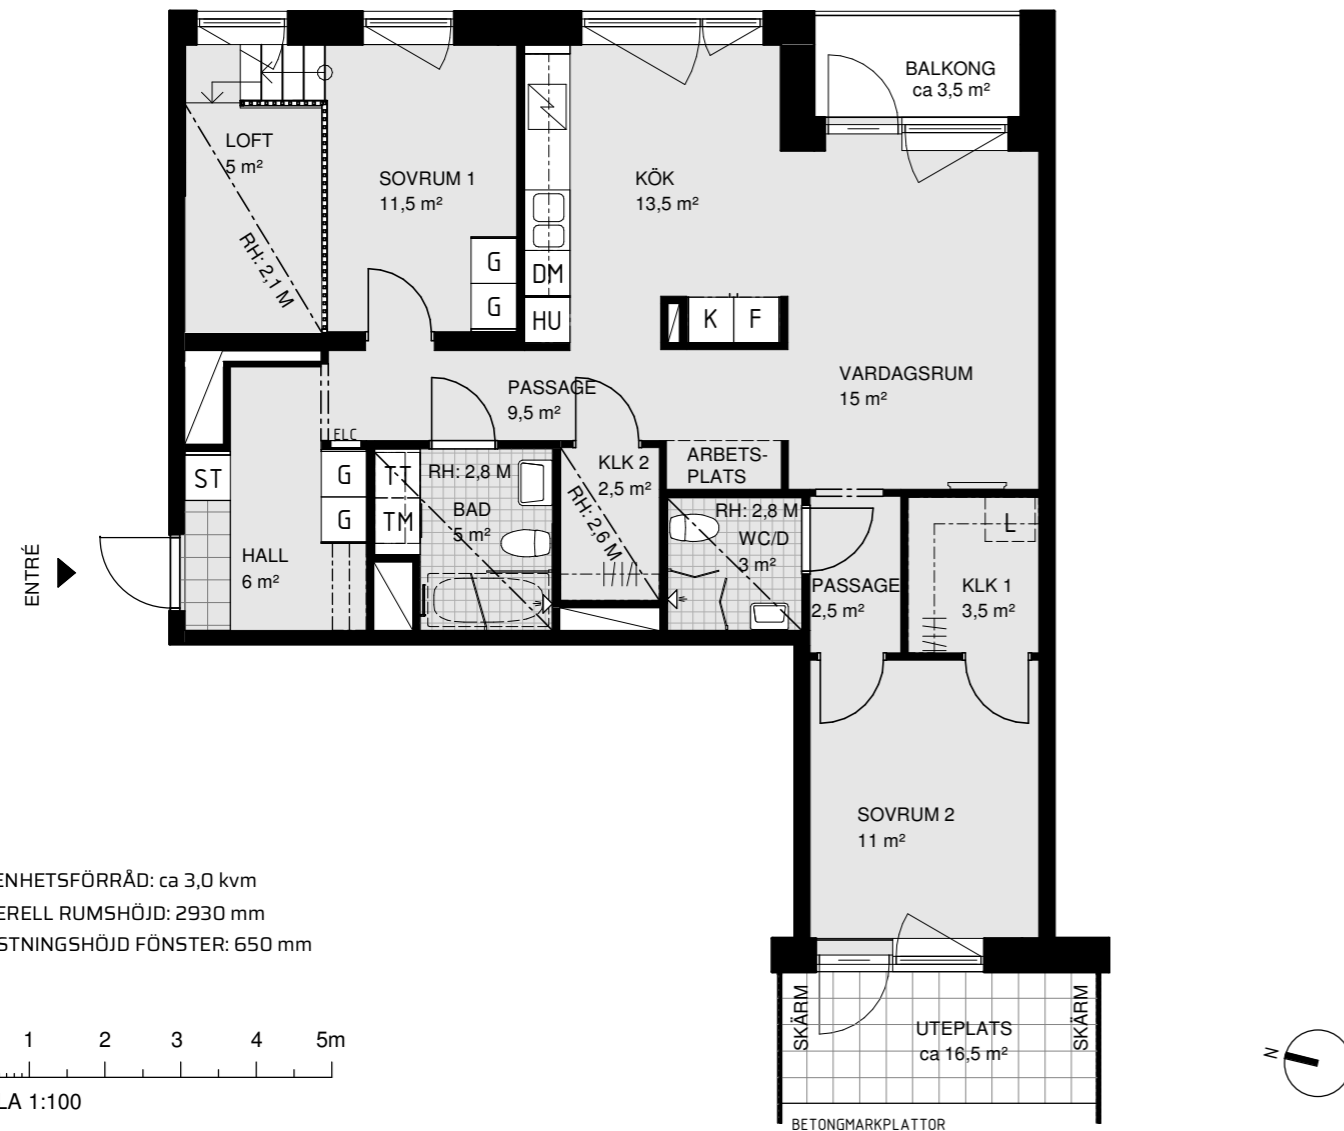

LÄGENHETS-FÖRRÅD: ca 3,0 kvm
 GENERELL RUMSHÖJD: 2930 mm
 BRÖSTNINGSHÖJD FÖNSTER: 650 mm

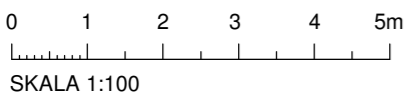

PLACERING I BYGGNAD

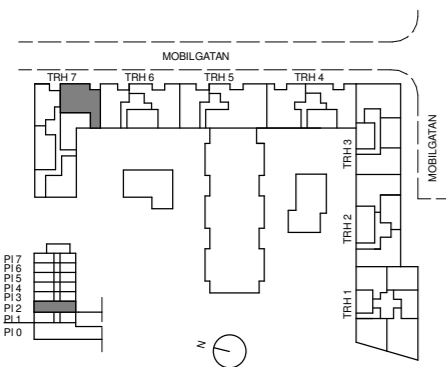

FÖRKLARINGAR

G	GARDEROB	H	HÖGSKÅP	[diagonal lines]	FÖRVARINGSSYSTEM
L	LINNESKÅP/-DEL I SDG & KLK	HU	UGN & MIKRO I HÖGSKÅP	[dashed box]	VÄGGSKÅP
ST	STÅDSKÅP/-DEL I SDG & KLK	[lightning bolt]	INDUKTIONSHÅLL	[diagonal lines]	SCHAKT
TM	TVÄTTMASKIN	VK	VINKYL	[diagonal lines]	LÄGRE RUMSHÖJD (RH)
TT	TORKTUMLARE	[dashed box]	DUSCHPLATS VIKBAR VÄGG	[dashed box]	PLATS FÖR BADKAR
KM	KOMBINERAD TVÄTT OCH TORK	[dashed box]	DUSCHPLATS FÄLLBAR VÄGG	KLK	KLÄDKAMMARE
K	KYL	ELC	IT-SKÅP/EL-CENTRAL	M	MIKROVÅGSUGN
F	FRYS	[diagonal lines]	PLATS FÖR VÄGGMONTERAD TV	BH	AVVIKANDE BRÖSTNINGSHÖJD I MM REDOVISAS PÅ PLAN
KF	KOMBINERAD KYL OCH FRYS	F.V.	FRÄNVALSVÄGG	[dashed line]	VÄGGÖPPNING
DM	DISKMASKIN	T.V.	TILLVALSVÄGG	[dashed line]	HANDDUKSSTÄNG
DMs	DISKMASKIN SMAL (45cm)	SDG	SKJUTDÖRRSGARDEROB	[grid]	KLINKER
		[dashed box]	PLATS FÖR HATTHYLLA	[diagonal lines]	DÅR HYLLA ELLER TV REDOVISAS MOT GIPSVÄGG ÄR DENNA FÖRSTÄRKT.

HSB BRF VÄXLN



LÄGENHETS-RITNING

LGH 192 - plan 2

3 rok

ca 59,5 kvm

LÄGENHETS-FÖRRÅD: ca 2,0 kvm
 GENERELL RUMSHÖJD: 2930 mm
 BRÖSTNINGSHÖJD FÖNSTER: 650 mm

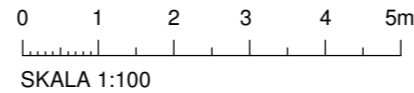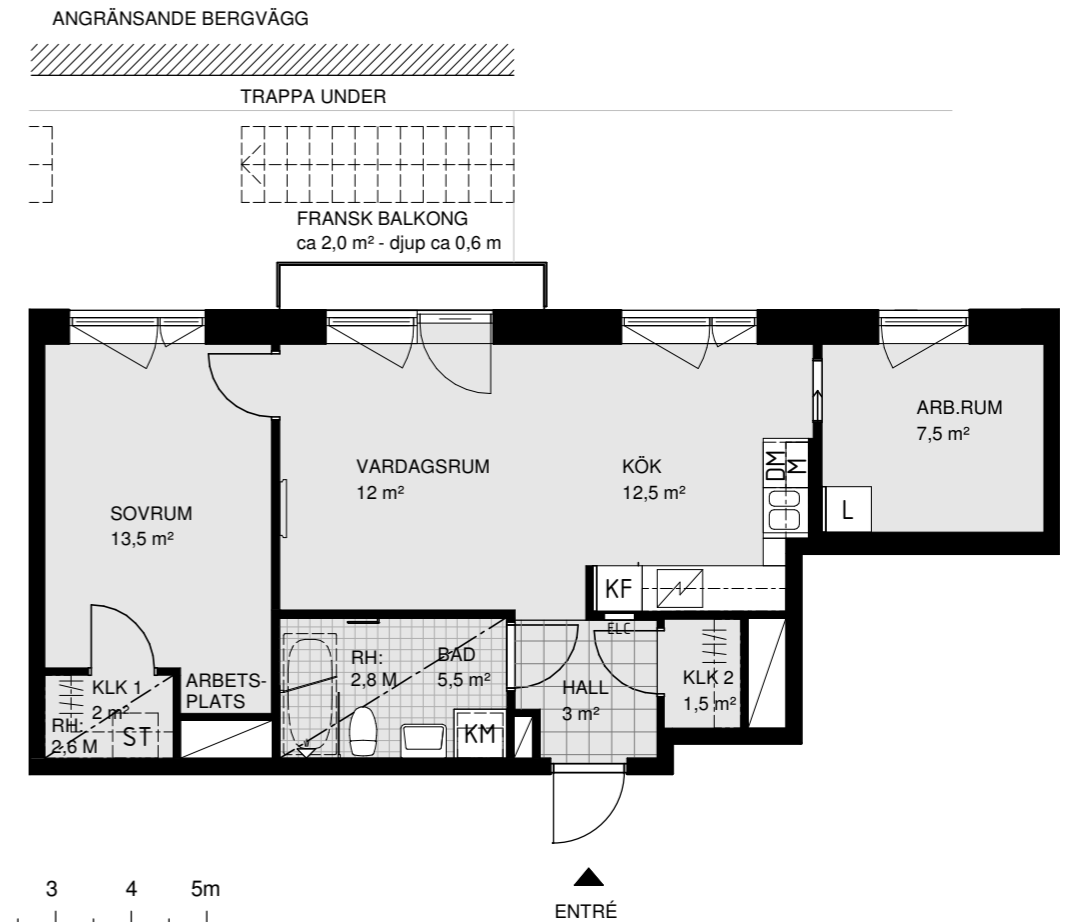

PLACERING I BYGGNAD



FÖRKLARINGAR

G	GARDEROB	H	HÖGSKÅP	[diagonal lines]	FÖRVARINGSSYSTEM
L	LINNESKÅP/-DEL I SDG & KLK	HU	UGN & MIKRO I HÖGSKÅP	[dashed box]	VÄGGSKÅP
ST	STÅDSKÅP/-DEL I SDG & KLK	[lightning bolt]	INDUKTIONSHÅLL	[diagonal lines]	SCHAKT
TM	TVÄTTMASKIN	VK	VINKYL	[diagonal lines]	LÄGRE RUMSHÖJD (RH)
TT	TORKTUMLARE	[dashed box]	DUSCHPLATS VIKBAR VÄGG	[dashed box]	PLATS FÖR BADKAR
KM	KOMBINERAD TVÄTT OCH TORK	[dashed box]	DUSCHPLATS FÄLLBAR VÄGG	KLK	KLÄDKAMMARE
K	KYL	ELC	IT-SKÅP/EL-CENTRAL	M	MIKROVÅGSUGN
F	FRYS	[diagonal lines]	PLATS FÖR VÄGGMONTERAD TV	BH	AVVIKANDE BRÖSTNINGSHÖJD I MM REDOVISAS PÅ PLAN
KF	KOMBINERAD KYL OCH FRYS	F.V.	FRÄNVALSVÄGG	[dashed line]	VÄGGÖPPNING
DM	DISKMASKIN	T.V.	TILLVALSVÄGG	[dashed line]	HANDDUK
DMs	DISKMASKIN SMAL (45cm)	SDG	SKJUTDÖRRSGARDEROB	[grid]	KLINKER
		[dashed box]	PLATS FÖR HATTHYLLA	[diagonal lines]	DÅR HYLLA ELLER TV REDOVISAS MOT GIPSVÄGG ÄR DENNA FÖRSTÄRKT.

HSB BRF VÄXELN



LÄGENHETS-RITNING

LGH 198 - plan 4


3 rok

ca 73,5 kvm

LÄGENHETSFÖRRÄD: ca 3,0 kvm
 GENERELL RUMSHÖJD: 2500 mm
 BRÖSTNINGSHÖJD FÖNSTER: 650 mm

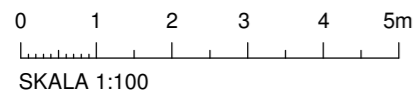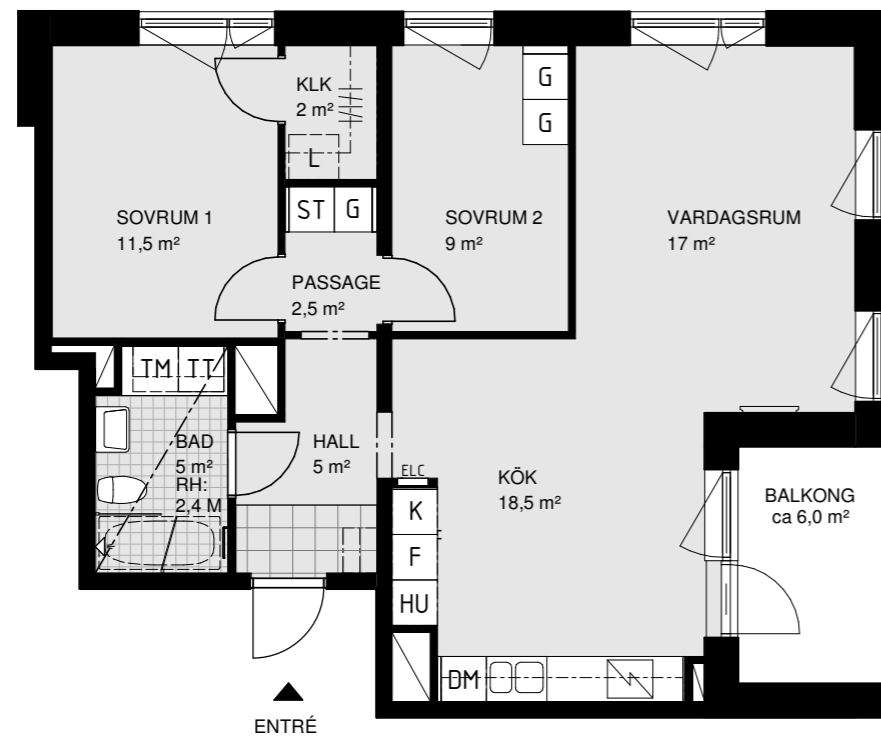

PLACERING I BYGGNAD

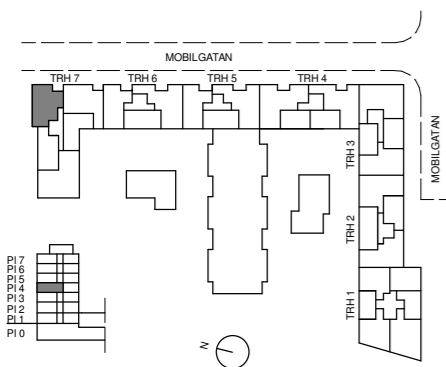

FÖRKLARINGAR

G GARDEROB	H HÖGSKÅP	FÖRVARINGSSYSTEM
L LINNESKÅP/-DEL I SDG & KLK	HU UGN & MIKRO I HÖGSKÅP	VÄGGSKÅP
ST STÅDSKÅP/-DEL I SDG & KLK	INDUKTIONSHÅLL	SCHAKT
TM TVÄTTMASKIN	VK VINKYL	LÄGRE RUMSHÖJD (RH)
TT TORKTUMLARE	DUSCHPLATS VIKBAR VÄGG	PLATS FÖR BADKAR
KM KOMBINERAD TVÄTT OCH TORK	DUSCHPLATS FÄLLBAR VÄGG	KLK KLÄDKAMMARE
K KYL	ELC IT-SKÅP/EL-CENTRAL	M MIKROVÅGSUGN
F FRYSS	PLATS FÖR VÄGGMONTERAD TV	BH AVVIKANDE BRÖSTNINGSHÖJD I MM REDOVISAS PÅ PLAN
KF KOMBINERAD KYL OCH FRYSS	F.V. FRÄNVALSVÄGG	VÄGGÖPPNING
DM DISKMASKIN	T.V. TILLVALSVÄGG	HANDDUKSTÅNG
DMs DISKMASKIN SMAL (45cm)	SDG SKJUTDÖRRSGARDEROB	KLINKER
	PLATS FÖR HATTHYLLA	DÄR HYLLA ELLER TV REDOVISAS MOT GIPSVÄGG ÄR DENNA FÖRSTÄRKT.

HSB BRF VÄXELN



LÄGENHETS-RITNING

LGH 202 - plan 4

3 rok

ca 59,5 kvm

LÄGENHETSFÖRRÄD: ca 3,0 kvm
 GENERELL RUMSHÖJD: 2500 mm
 BRÖSTNINGSHÖJD FÖNSTER: 650 mm

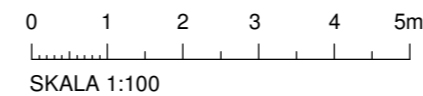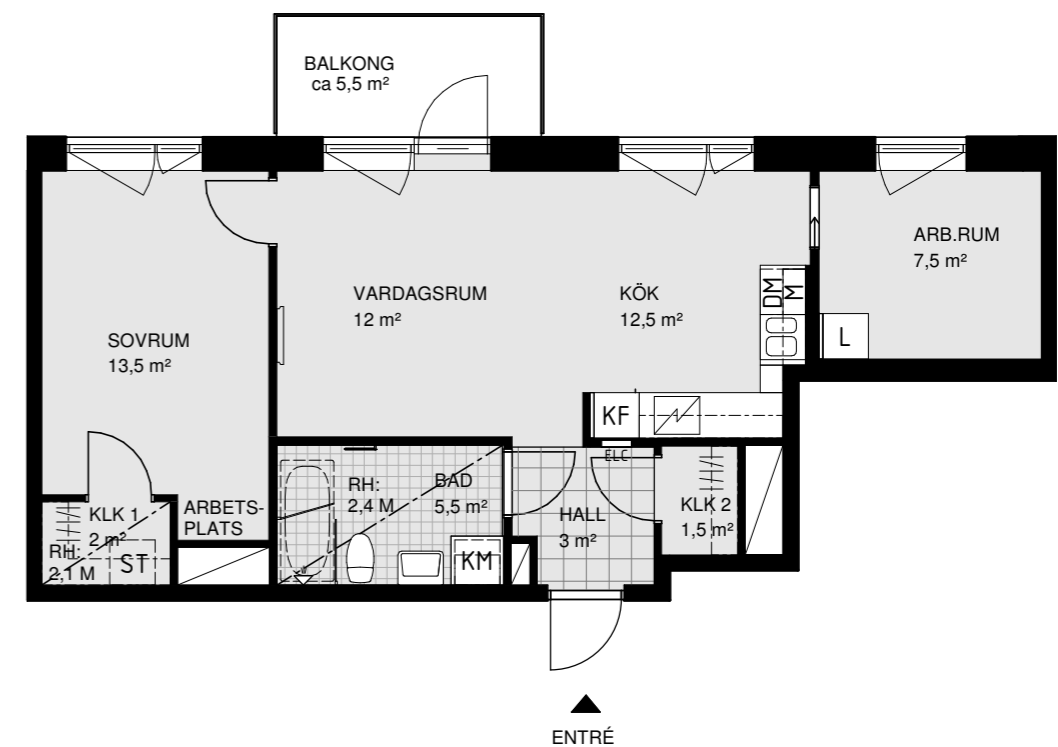

PLACERING I BYGGNAD



FÖRKLARINGAR

G GARDEROB	H HÖGSKÅP	FÖRVARINGSSYSTEM
L LINNESKÅP/-DEL I SDG & KLK	HU UGN & MIKRO I HÖGSKÅP	VÄGGSKÅP
ST STÅDSKÅP/-DEL I SDG & KLK	INDUKTIONSHÅLL	SCHAKT
TM TVÄTTMASKIN	VK VINKYL	LÄGRE RUMSHÖJD (RH)
TT TORKTUMLARE	DUSCHPLATS VIKBAR VÄGG	PLATS FÖR BADKAR
KM KOMBINERAD TVÄTT OCH TORK	DUSCHPLATS FÄLLBAR VÄGG	KLK KLÄDKAMMARE
K KYL	ELC IT-SKÅP/EL-CENTRAL	M MIKROVÅGSUGN
F FRYSS	PLATS FÖR VÄGGMONTERAD TV	BH AVVIKANDE BRÖSTNINGSHÖJD I MM REDOVISAS PÅ PLAN
KF KOMBINERAD KYL OCH FRYSS	F.V. FRÄNVALSVÄGG	VÄGGÖPPNING
DM DISKMASKIN	T.V. TILLVALSVÄGG	HANDDUKSTÅNG
DMs DISKMASKIN SMAL (45cm)	SDG SKJUTDÖRRSGARDEROB	KLINKER
	PLATS FÖR HATTHYLLA	DÄR HYLLA ELLER TV REDOVISAS MOT GIPSVÄGG ÄR DENNA FÖRSTÄRKT.

HSB BRF VÄXLN



LÄGENHETS-RITNING

LGH 203 - plan 5

3 rok

ca 73,5 kvm

LÄGENHETSFÖRRÄD: ca 3,0 kvm
 GENERELL RUMSHÖJD: 2500 mm
 BRÖSTNINGSHÖJD FÖNSTER: 650 mm

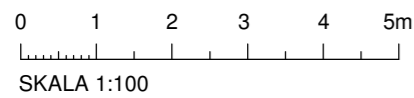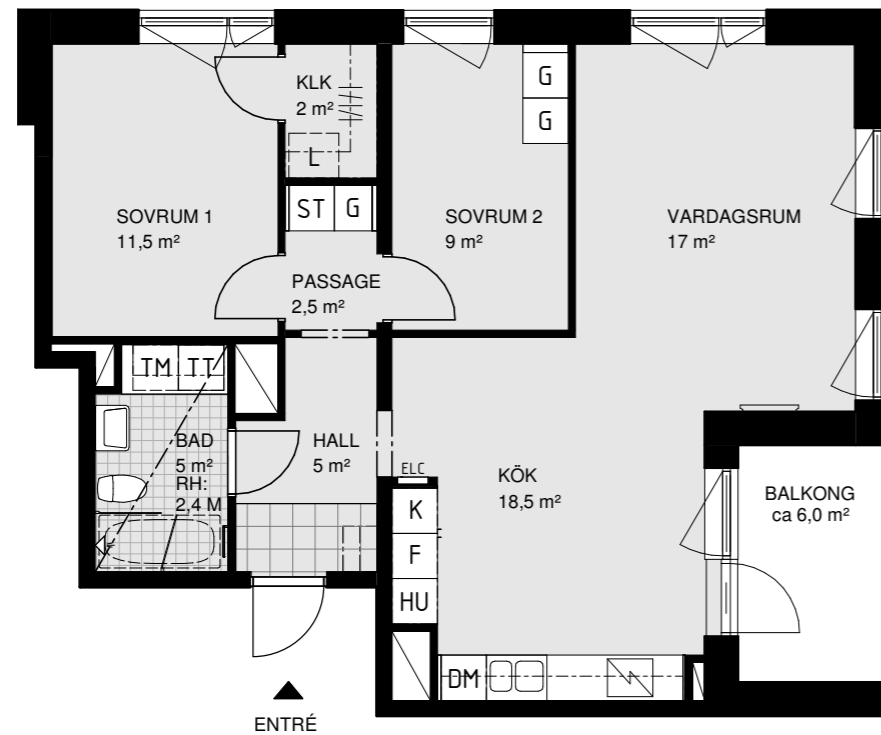

PLACERING I BYGGNAD



FÖRKLARINGAR

G	GARDEROB	H	HÖGSKÅP	///	FÖRVARINGSSYSTEM
L	LINNESKÅP/-DEL I SDG & KLK	HU	UGN & MIKRO I HÖGSKÅP	□	VÄGGSKÅP
ST	STÅDSKÅP/-DEL I SDG & KLK	IND	INDUKTIONSHÅLL	□	SCHAKT
TM	TVÄTTMASKIN	VK	VINKYL	□	LÄGRE RUMSHÖJD (RH)
TT	TORKTUMLARE	DUSCH	DUSCHPLATS VIKBAR VÄGG	□	PLATS FÖR BADKAR
KM	KOMBINERAD TVÄTT OCH TORK	DUSCH	DUSCHPLATS FÄLLBAR VÄGG	KLK	KLÄDKAMMARE
K	KYL	ELC	IT-SKÅP/EL-CENTRAL	M	MIKROVÄGSUGN
F	FRYS	PLATS	PLATS FÖR VÄGGMONTERAD TV	BH	AVVIKANDE BRÖSTNINGSHÖJD I MM REDOVISAS PÅ PLAN
KF	KOMBINERAD KYL OCH FRYS	F.V.	FRÄNVALSVÄGG	---	VÄGGÖPPNING
DM	DISKMASKIN	T.V.	TILLVALSVÄGG	—	HANDDUKSTÄNG
DMs	DISKMASKIN SMAL (45cm)	SDG	SKJUTDÖRRSGARDEROB	■	KLINKER
		PLATS	PLATS FÖR HATTHYLLA	■	DÄR HYLLA ELLER TV REDOVISAS MOT GIPSVÄGG ÄR DENNA FÖRSTÄRKT.

HSB BRF VÄXLN



LÄGENHETS-RITNING

LGH 207 - plan 5

3 rok

ca 59,5 kvm

LÄGENHETSFÖRRÄD: ca 3,0 kvm
 GENERELL RUMSHÖJD: 2500 mm
 BRÖSTNINGSHÖJD FÖNSTER: 650 mm

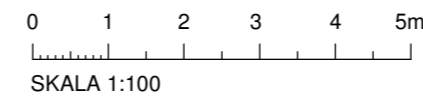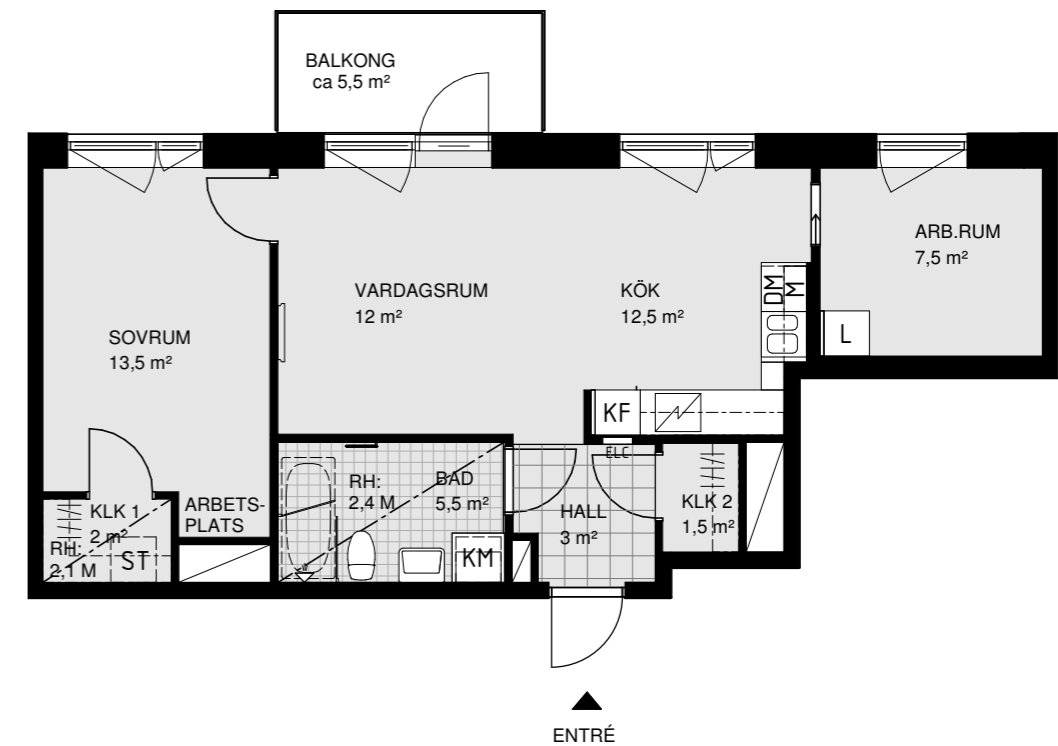

PLACERING I BYGGNAD



FÖRKLARINGAR

G	GARDEROB	H	HÖGSKÅP	///	FÖRVARINGSSYSTEM
L	LINNESKÅP/-DEL I SDG & KLK	HU	UGN & MIKRO I HÖGSKÅP	□	VÄGGSKÅP
ST	STÅDSKÅP/-DEL I SDG & KLK	IND	INDUKTIONSHÅLL	□	SCHAKT
TM	TVÄTTMASKIN	VK	VINKYL	□	LÄGRE RUMSHÖJD (RH)
TT	TORKTUMLARE	DUSCH	DUSCHPLATS VIKBAR VÄGG	□	PLATS FÖR BADKAR
KM	KOMBINERAD TVÄTT OCH TORK	DUSCH	DUSCHPLATS FÄLLBAR VÄGG	KLK	KLÄDKAMMARE
K	KYL	ELC	IT-SKÅP/EL-CENTRAL	M	MIKROVÄGSUGN
F	FRYS	PLATS	PLATS FÖR VÄGGMONTERAD TV	BH	AVVIKANDE BRÖSTNINGSHÖJD I MM REDOVISAS PÅ PLAN
KF	KOMBINERAD KYL OCH FRYS	F.V.	FRÄNVALSVÄGG	---	VÄGGÖPPNING
DM	DISKMASKIN	T.V.	TILLVALSVÄGG	—	HANDDUKSTÄNG
DMs	DISKMASKIN SMAL (45cm)	SDG	SKJUTDÖRRSGARDEROB	■	KLINKER
		PLATS	PLATS FÖR HATTHYLLA	■	DÄR HYLLA ELLER TV REDOVISAS MOT GIPSVÄGG ÄR DENNA FÖRSTÄRKT.

HSB BRF VÄXELN



LÄGENHETS-RITNING

LGH 213 - plan 7

3 rok

ca 73,5 kvm

LÄGENHETSFÖRRÄD: ca 3,0 kvm
 GENERELL RUMSHÖJD: 2500 mm
 BRÖSTNINGSHÖJD FÖNSTER: 650 mm

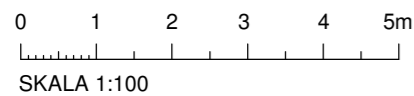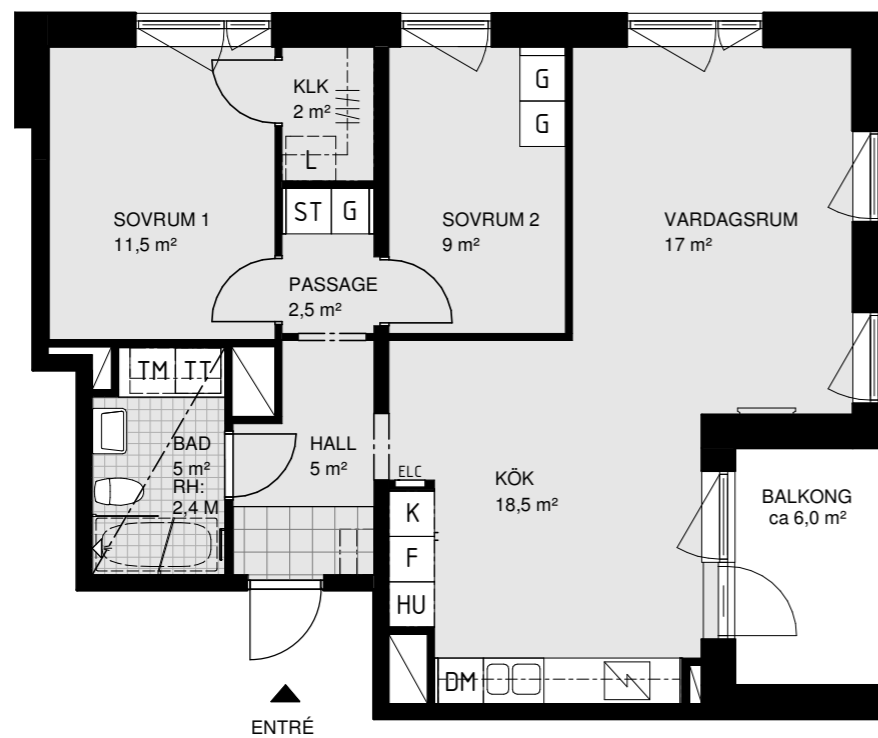

PLACERING I BYGGNAD



FÖRKLARINGAR

G	GARDEROB	H	HÖGSKÅP	///	FÖRVARINGSSYSTEM
L	LINNESKÅP/-DEL I SDG & KLK	HU	UGN & MIKRO I HÖGSKÅP	□	VÄGGSKÅP
ST	STÅDSKÅP/-DEL I SDG & KLK	IND	INDUKTIONSHÅLL	□	SCHAKT
TM	TVÄTTMASKIN	VK	VINKYL	□	LÄGRE RUMSHÖJD (RH)
TT	TORKTUMLARE	DUSCHPLATS	DUSCHPLATS VIKBAR VÄGG	□	PLATS FÖR BADKAR
KM	KOMBINERAD TVÄTT OCH TORK	DUSCHPLATS	DUSCHPLATS FÄLLBAR VÄGG	KLK	KLÄDKAMMARE
K	KYL	ELC	IT-SKÅP/EL-CENTRAL	M	MIKROVÅGSUGN
F	FRYS	PLATS FÖR	PLATS FÖR VÄGGMONTERAD TV	BH	AVVIKANDE BRÖSTNINGSHÖJD I MM REDOVISAS PÅ PLAN
KF	KOMBINERAD KYL OCH FRYS	F.V.	FRÄNVALSVÄGG	---	VÄGGÖPPNING
DM	DISKMASKIN	T.V.	TILLVALSVÄGG	—	HANDDUKSTÅNG
DMs	DISKMASKIN SMAL (45cm)	SDG	SKJUTDÖRRSGARDEROB	■	KLINKER
		PLATS FÖR	PLATS FÖR HATTHYLLA	□	DÄR HYLLA ELLER TV REDOVISAS MOT GIPSVÄGG ÄR DENNA FÖRSTÄRKT.

HSB BRF VÄXELN



LÄGENHETS-RITNING

LGH 217 - plan 7


3 rok

ca 59,5 kvm

LÄGENHETSFÖRRÄD: ca 3,0 kvm
 GENERELL RUMSHÖJD: 2500 mm
 BRÖSTNINGSHÖJD FÖNSTER: 650 mm

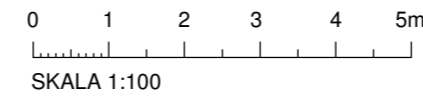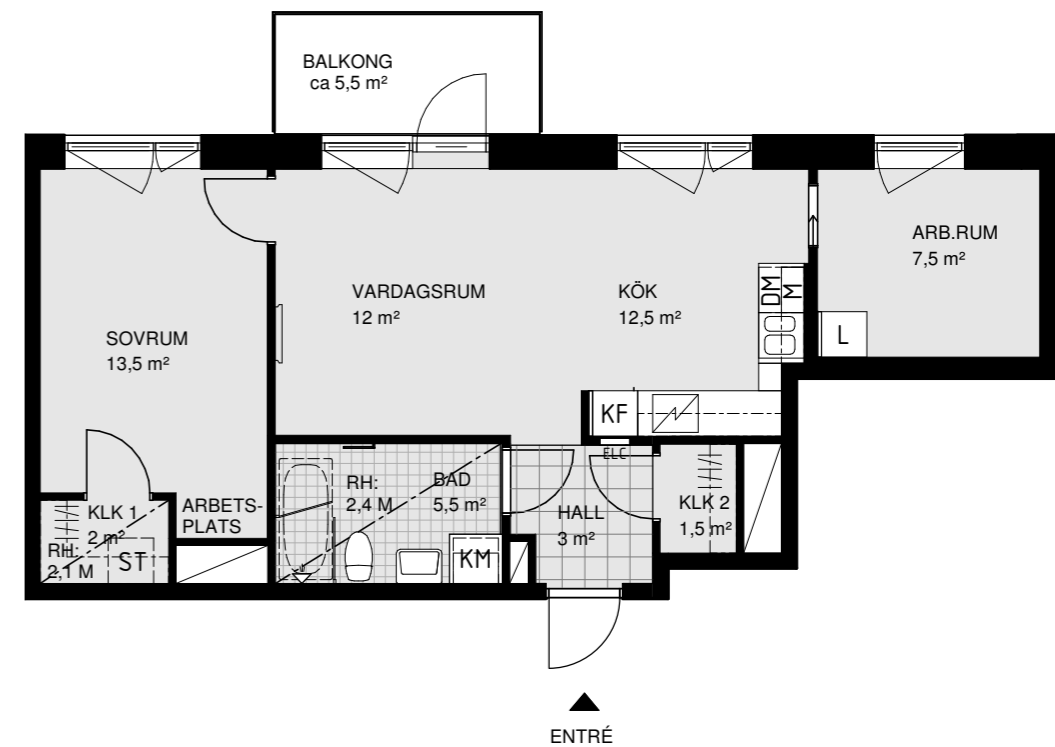

PLACERING I BYGGNAD

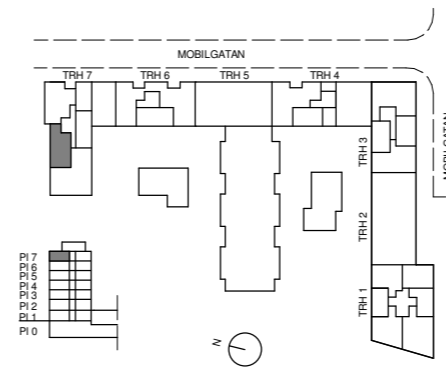

FÖRKLARINGAR

G	GARDEROB	H	HÖGSKÅP	///	FÖRVARINGSSYSTEM
L	LINNESKÅP/-DEL I SDG & KLK	HU	UGN & MIKRO I HÖGSKÅP	□	VÄGGSKÅP
ST	STÅDSKÅP/-DEL I SDG & KLK	IND	INDUKTIONSHÅLL	□	SCHAKT
TM	TVÄTTMASKIN	VK	VINKYL	□	LÄGRE RUMSHÖJD (RH)
TT	TORKTUMLARE	DUSCHPLATS	DUSCHPLATS VIKBAR VÄGG	□	PLATS FÖR BADKAR
KM	KOMBINERAD TVÄTT OCH TORK	DUSCHPLATS	DUSCHPLATS FÄLLBAR VÄGG	KLK	KLÄDKAMMARE
K	KYL	ELC	IT-SKÅP/EL-CENTRAL	M	MIKROVÅGSUGN
F	FRYS	PLATS FÖR	PLATS FÖR VÄGGMONTERAD TV	BH	AVVIKANDE BRÖSTNINGSHÖJD I MM REDOVISAS PÅ PLAN
KF	KOMBINERAD KYL OCH FRYS	F.V.	FRÄNVALSVÄGG	---	VÄGGÖPPNING
DM	DISKMASKIN	T.V.	TILLVALSVÄGG	—	HANDDUKSTÅNG
DMs	DISKMASKIN SMAL (45cm)	SDG	SKJUTDÖRRSGARDEROB	■	KLINKER
		PLATS FÖR	PLATS FÖR HATTHYLLA	□	DÄR HYLLA ELLER TV REDOVISAS MOT GIPSVÄGG ÄR DENNA FÖRSTÄRKT.

HSB BRF VÄXLN



LÄGENHETSRTNING

LGH 194 - plan 3


4 rok

ca 92,5 kvm

LÄGENHETSFÖRRÄD: ca 4,0 kvm
 GENERELL RUMSHÖJD: 2500 mm
 BRÖSTNINGSHÖJD FÖNSTER: 650 mm

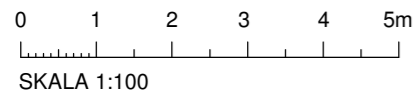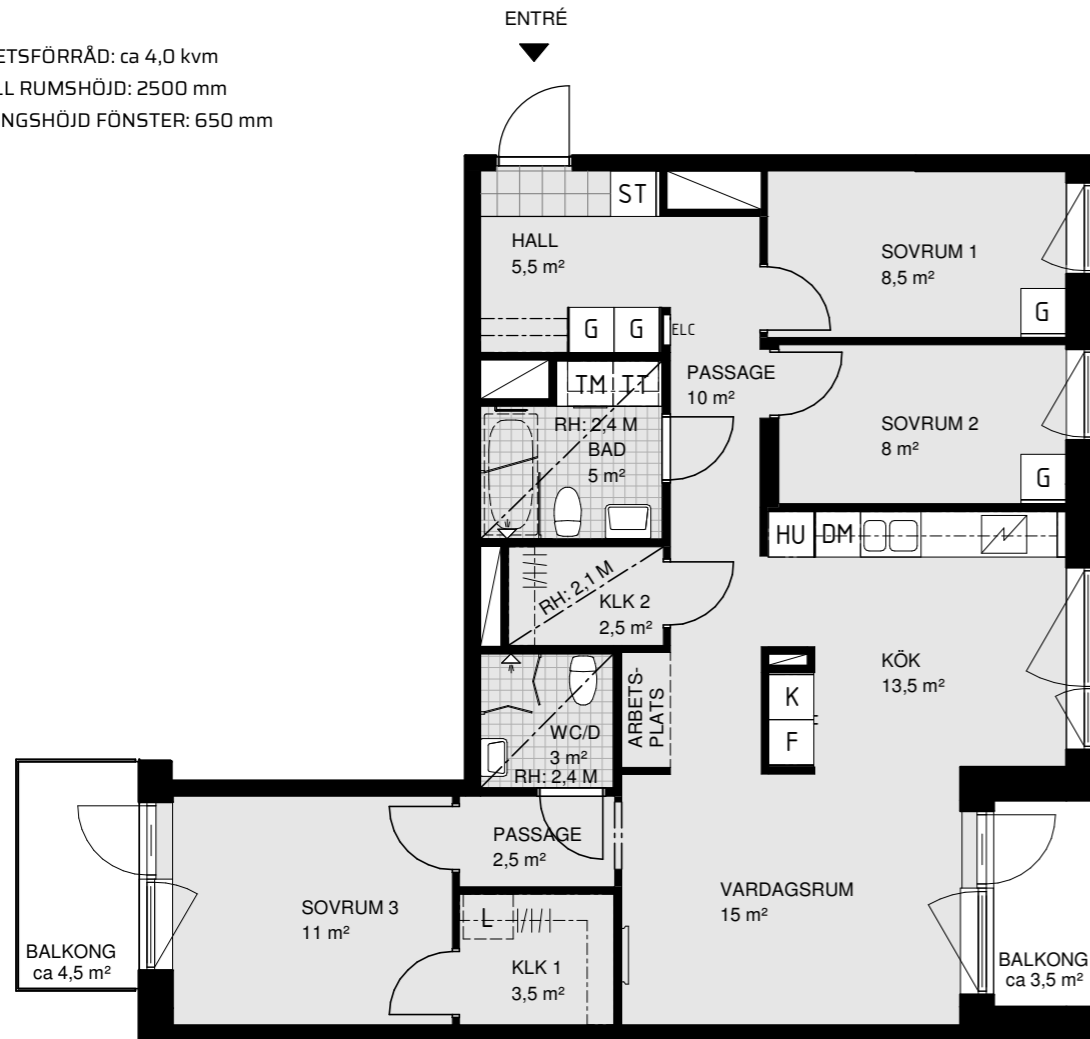

PLACERING I BYGGNAD

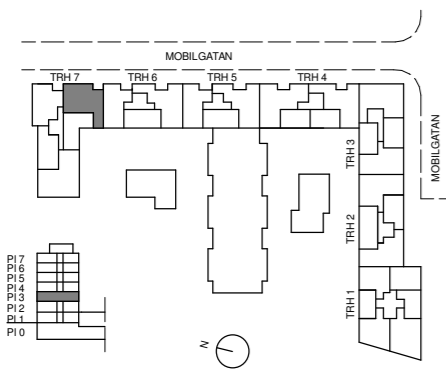

FÖRKLARINGAR

G	GARDEROB	H	HÖGSKÅP	[Symbol]	FÖRVARINGSSYSTEM
L	LINNESKÅP/-DEL I SDG & KLK	HU	UGN & MIKRO I HÖGSKÅP	[Symbol]	VÄGGSKÅP
ST	STÅDSKÅP/-DEL I SDG & KLK	[Symbol]	INDUKTIONSHÄLL	[Symbol]	SCHAKT
TM	TVÄTTMASKIN	VK	VINKYL	[Symbol]	LÄGRE RUMSHÖJD (RH)
TT	TORKTUMLARE	[Symbol]	DUSCHPLATS VIKBAR VÄGG	[Symbol]	PLATS FÖR BADKAR
KM	KOMBINERAD TVÄTT OCH TORK	[Symbol]	DUSCHPLATS FÄLLBAR VÄGG	KLK	KLÄDKAMMARE
K	KYL	ELC	IT-SKÅP/EL-CENTRAL	M	MIKROVÅGSUGN
F	FRYS	[Symbol]	PLATS FÖR VÄGGMONTERAD TV	BH	AVVIKANDE BRÖSTNINGSHÖJD I MM REDOVISAS PÅ PLAN
KF	KOMBINERAD KYL OCH FRYS	F.V.	FRÄNVALSVÄGG	[Symbol]	VÄGGÖPPNING
DM	DISKMASKIN	T.V.	TILLVALSVÄGG	[Symbol]	HANDDUKSSTÄNG
DMs	DISKMASKIN SMAL (45cm)	SDG	SKJUTDÖRRSGARDEROB	[Symbol]	KLINKER
		[Symbol]	PLATS FÖR HATTHYLLA	[Symbol]	DÄR HYLLA ELLER TV REDOVISAS MOT GIPSVÄGG ÄR DENNA FÖRSTÄRKT.

HSB BRF VÄXLN



LÄGENHETSRTNING

LGH 199 - plan 4


4 rok

ca 92,5 kvm

LÄGENHETSFÖRRÄD: ca 4,0 kvm
 GENERELL RUMSHÖJD: 2500 mm
 BRÖSTNINGSHÖJD FÖNSTER: 650 mm

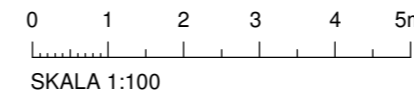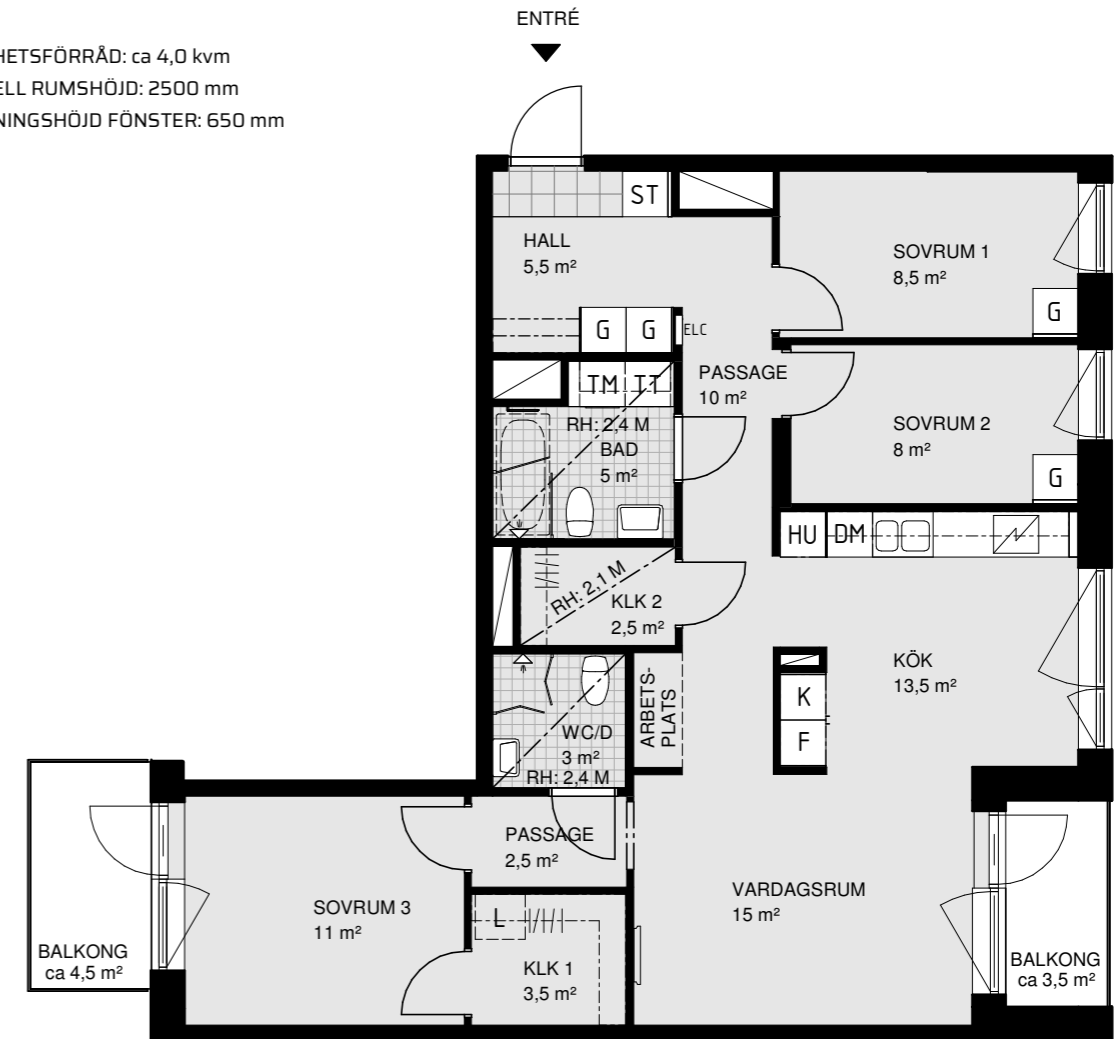

PLACERING I BYGGNAD

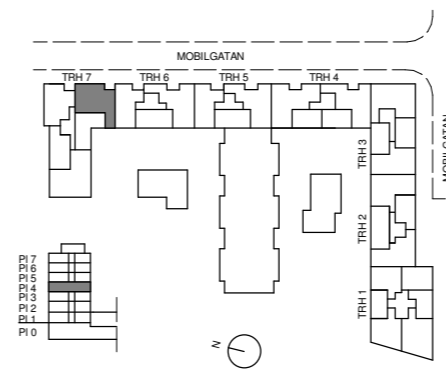

FÖRKLARINGAR

G	GARDEROB	H	HÖGSKÅP	[Symbol]	FÖRVARINGSSYSTEM
L	LINNESKÅP/-DEL I SDG & KLK	HU	UGN & MIKRO I HÖGSKÅP	[Symbol]	VÄGGSKÅP
ST	STÅDSKÅP/-DEL I SDG & KLK	[Symbol]	INDUKTIONSHÄLL	[Symbol]	SCHAKT
TM	TVÄTTMASKIN	VK	VINKYL	[Symbol]	LÄGRE RUMSHÖJD (RH)
TT	TORKTUMLARE	[Symbol]	DUSCHPLATS VIKBAR VÄGG	[Symbol]	PLATS FÖR BADKAR
KM	KOMBINERAD TVÄTT OCH TORK	[Symbol]	DUSCHPLATS FÄLLBAR VÄGG	KLK	KLÄDKAMMARE
K	KYL	ELC	IT-SKÅP/EL-CENTRAL	M	MIKROVÅGSUGN
F	FRYS	[Symbol]	PLATS FÖR VÄGGMONTERAD TV	BH	AVVIKANDE BRÖSTNINGSHÖJD I MM REDOVISAS PÅ PLAN
KF	KOMBINERAD KYL OCH FRYS	F.V.	FRÄNVALSVÄGG	[Symbol]	VÄGGÖPPNING
DM	DISKMASKIN	T.V.	TILLVALSVÄGG	[Symbol]	HANDDUKSSTÄNG
DMs	DISKMASKIN SMAL (45cm)	SDG	SKJUTDÖRRSGARDEROB	[Symbol]	KLINKER
		[Symbol]	PLATS FÖR HATTHYLLA	[Symbol]	DÄR HYLLA ELLER TV REDOVISAS MOT GIPSVÄGG ÄR DENNA FÖRSTÄRKT.

HSB BRF VÄXLN


LÄGENHETS-RITNING

LGH 204 - plan 5

4 rok

ca 92,5 kvm


LÄGENHETSFÖRRÄD: ca 4,0 kvm
 GENERELL RUMSHÖJD: 2500 mm
 BRÖSTNINGSHÖJD FÖNSTER: 650 mm

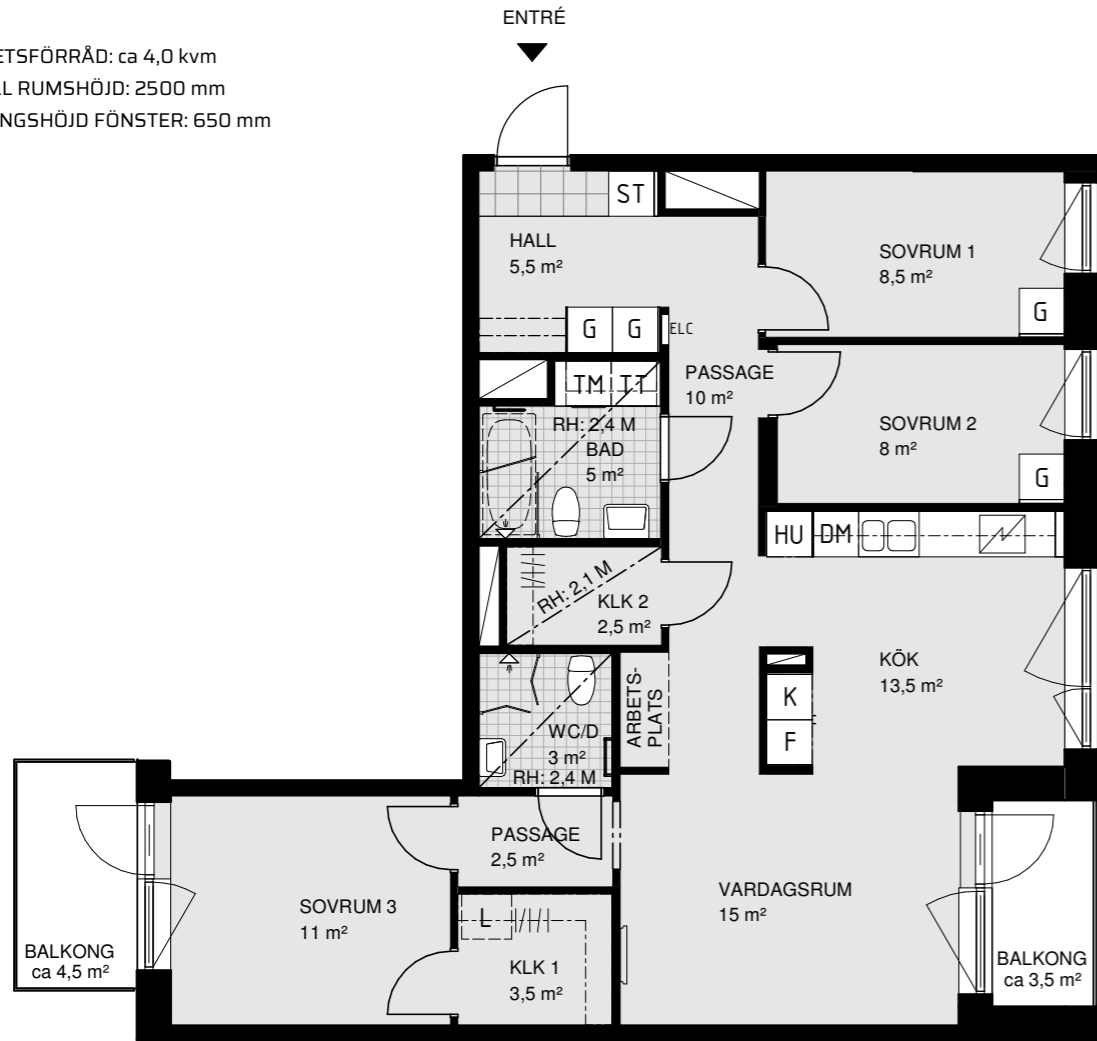

0 1 2 3 4 5m
 SKALA 1:100




PLACERING I BYGGNAD

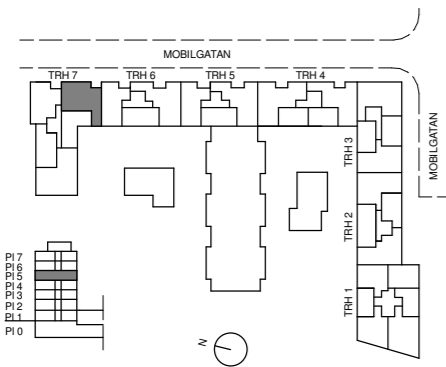

FÖRKLARINGAR

GARDEROB	UGN & MIKRO I HÖGSKÅP	HÖGSKÅP	FÖRVARINGSSYSTEM
LINNESKÅP/-DEL I SDG & KLK	INDUKTIONSHÅLL	VIKKYL	VÄGGSKÅP
STÅDSKÅP/-DEL I SDG & KLK	VINKYL	DUSCHPLATS VIKBAR VÄGG	SCHAKT
TVÄTTMASKIN	DUSCHPLATS FÄLLBAR VÄGG	KLÄDKAMMARE	LÄGRE RUMSHÖJD (RH)
TORKTUMLARE	IT-SKÅP/EL-CENTRAL	MIKROVÅGSUGN	PLATS FÖR BADKAR
KOMBINERAD TVÄTT OCH TORK	PLATS FÖR VÄGGMONTERAD TV	AVVIKANDE BRÖSTNINGSHÖJD I MM REDOVISAS PÅ PLAN	VÄGGÖPPNING
KYL	FRÄNVALSVÄGG	TILLVALSVÄGG	HANDDUKSSTÄNG
FRYSS	SKJUTDÖRRSGARDEROB	PLATS FÖR HATTHYLLA	KLINKER
KOMBINERAD KYL OCH FRYSS			DÄR HYLLA ELLER TV REDOVISAS MOT GIPSVÄGG ÄR DENNA FÖRSTÄRKT.
DISKMASKIN			
DISKMASKIN SMAL (45cm)			

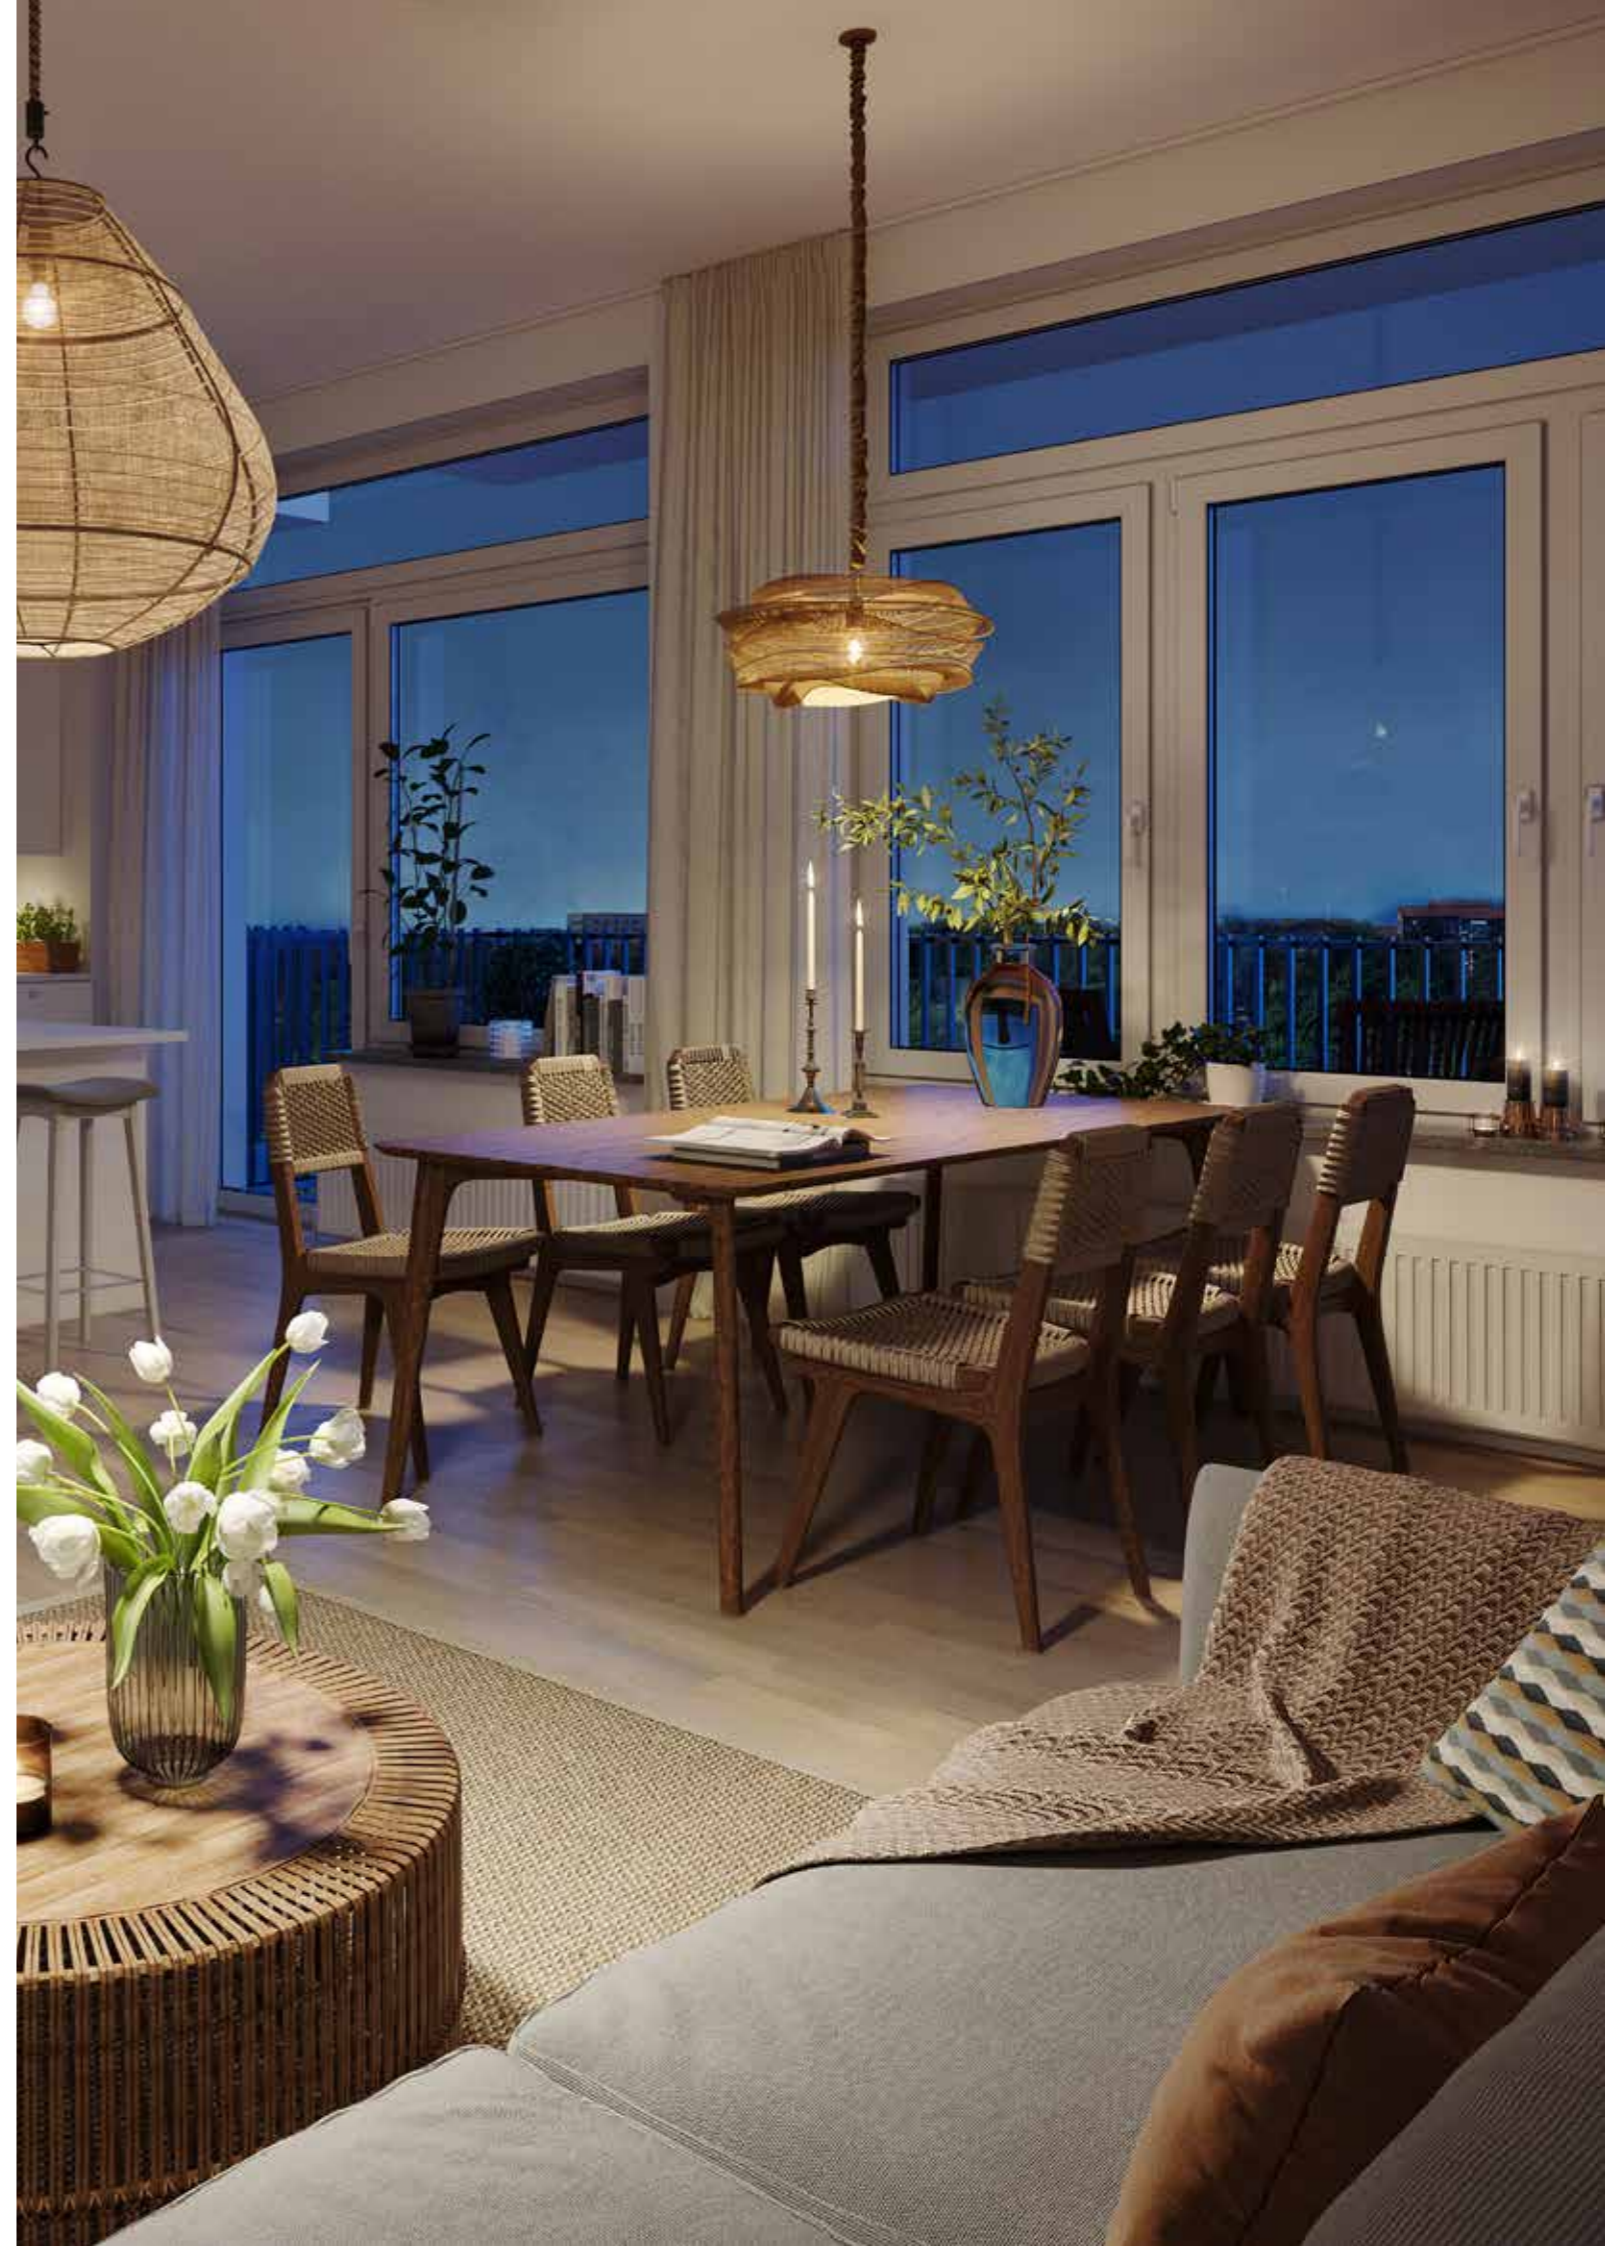

SITUATIONSPLAN


Mobilgatan




TECKENFÖRKLARING

- PERENN- OCH BUSKPLANTERING
- GRÄS
- NATURMARK/ÄNG
- BETONGPLATTA
- ASFALT
- STENMJÖL/KROSS
- GUMMIASFALT
- TRÄ
- TRÄD NYTT
- TRÄD BEFINTLIG
- STAKET, FÖRSKOLANS O



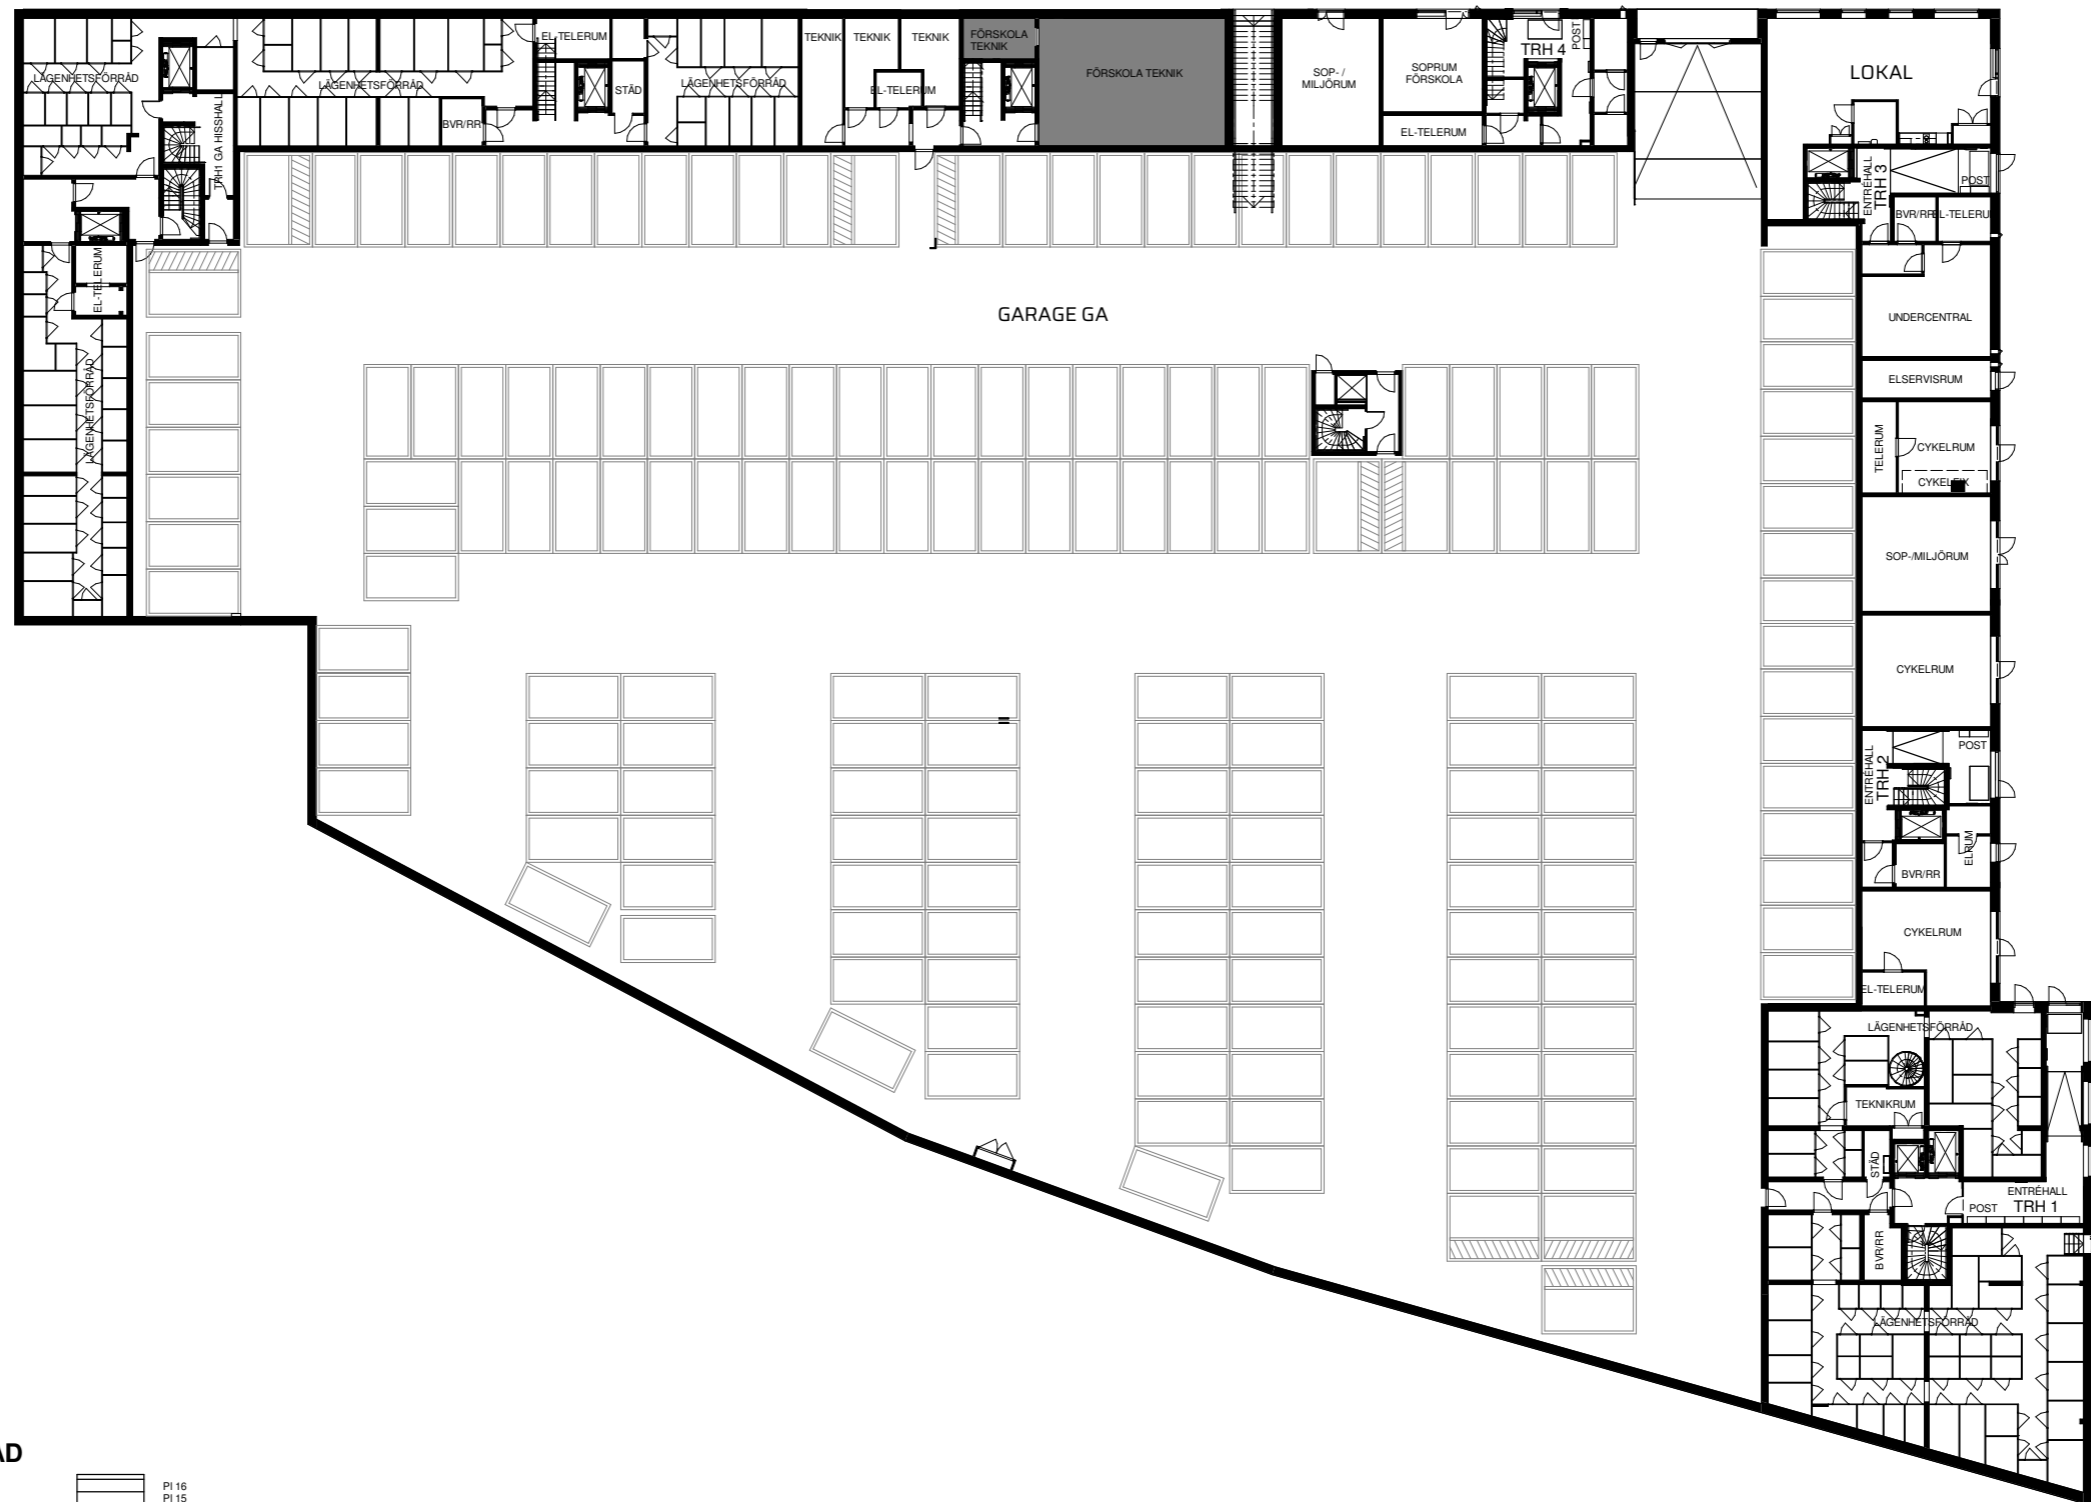

PLACERING I BYGGNAD

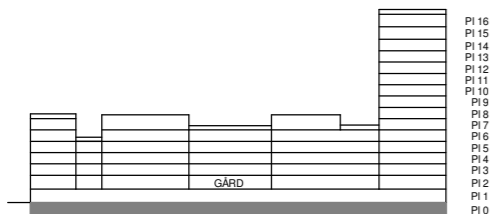


- 1 ROK
- 2 ROK
- 3 ROK
- 4 ROK
- 5 ROK





PLACERING I BYGGNAD

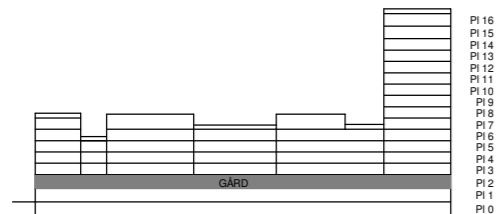



- 1 ROK
- 2 ROK
- 3 ROK
- 4 ROK
- 5 ROK







PLACERING I BYGGNAD

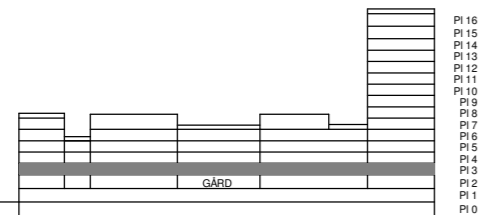

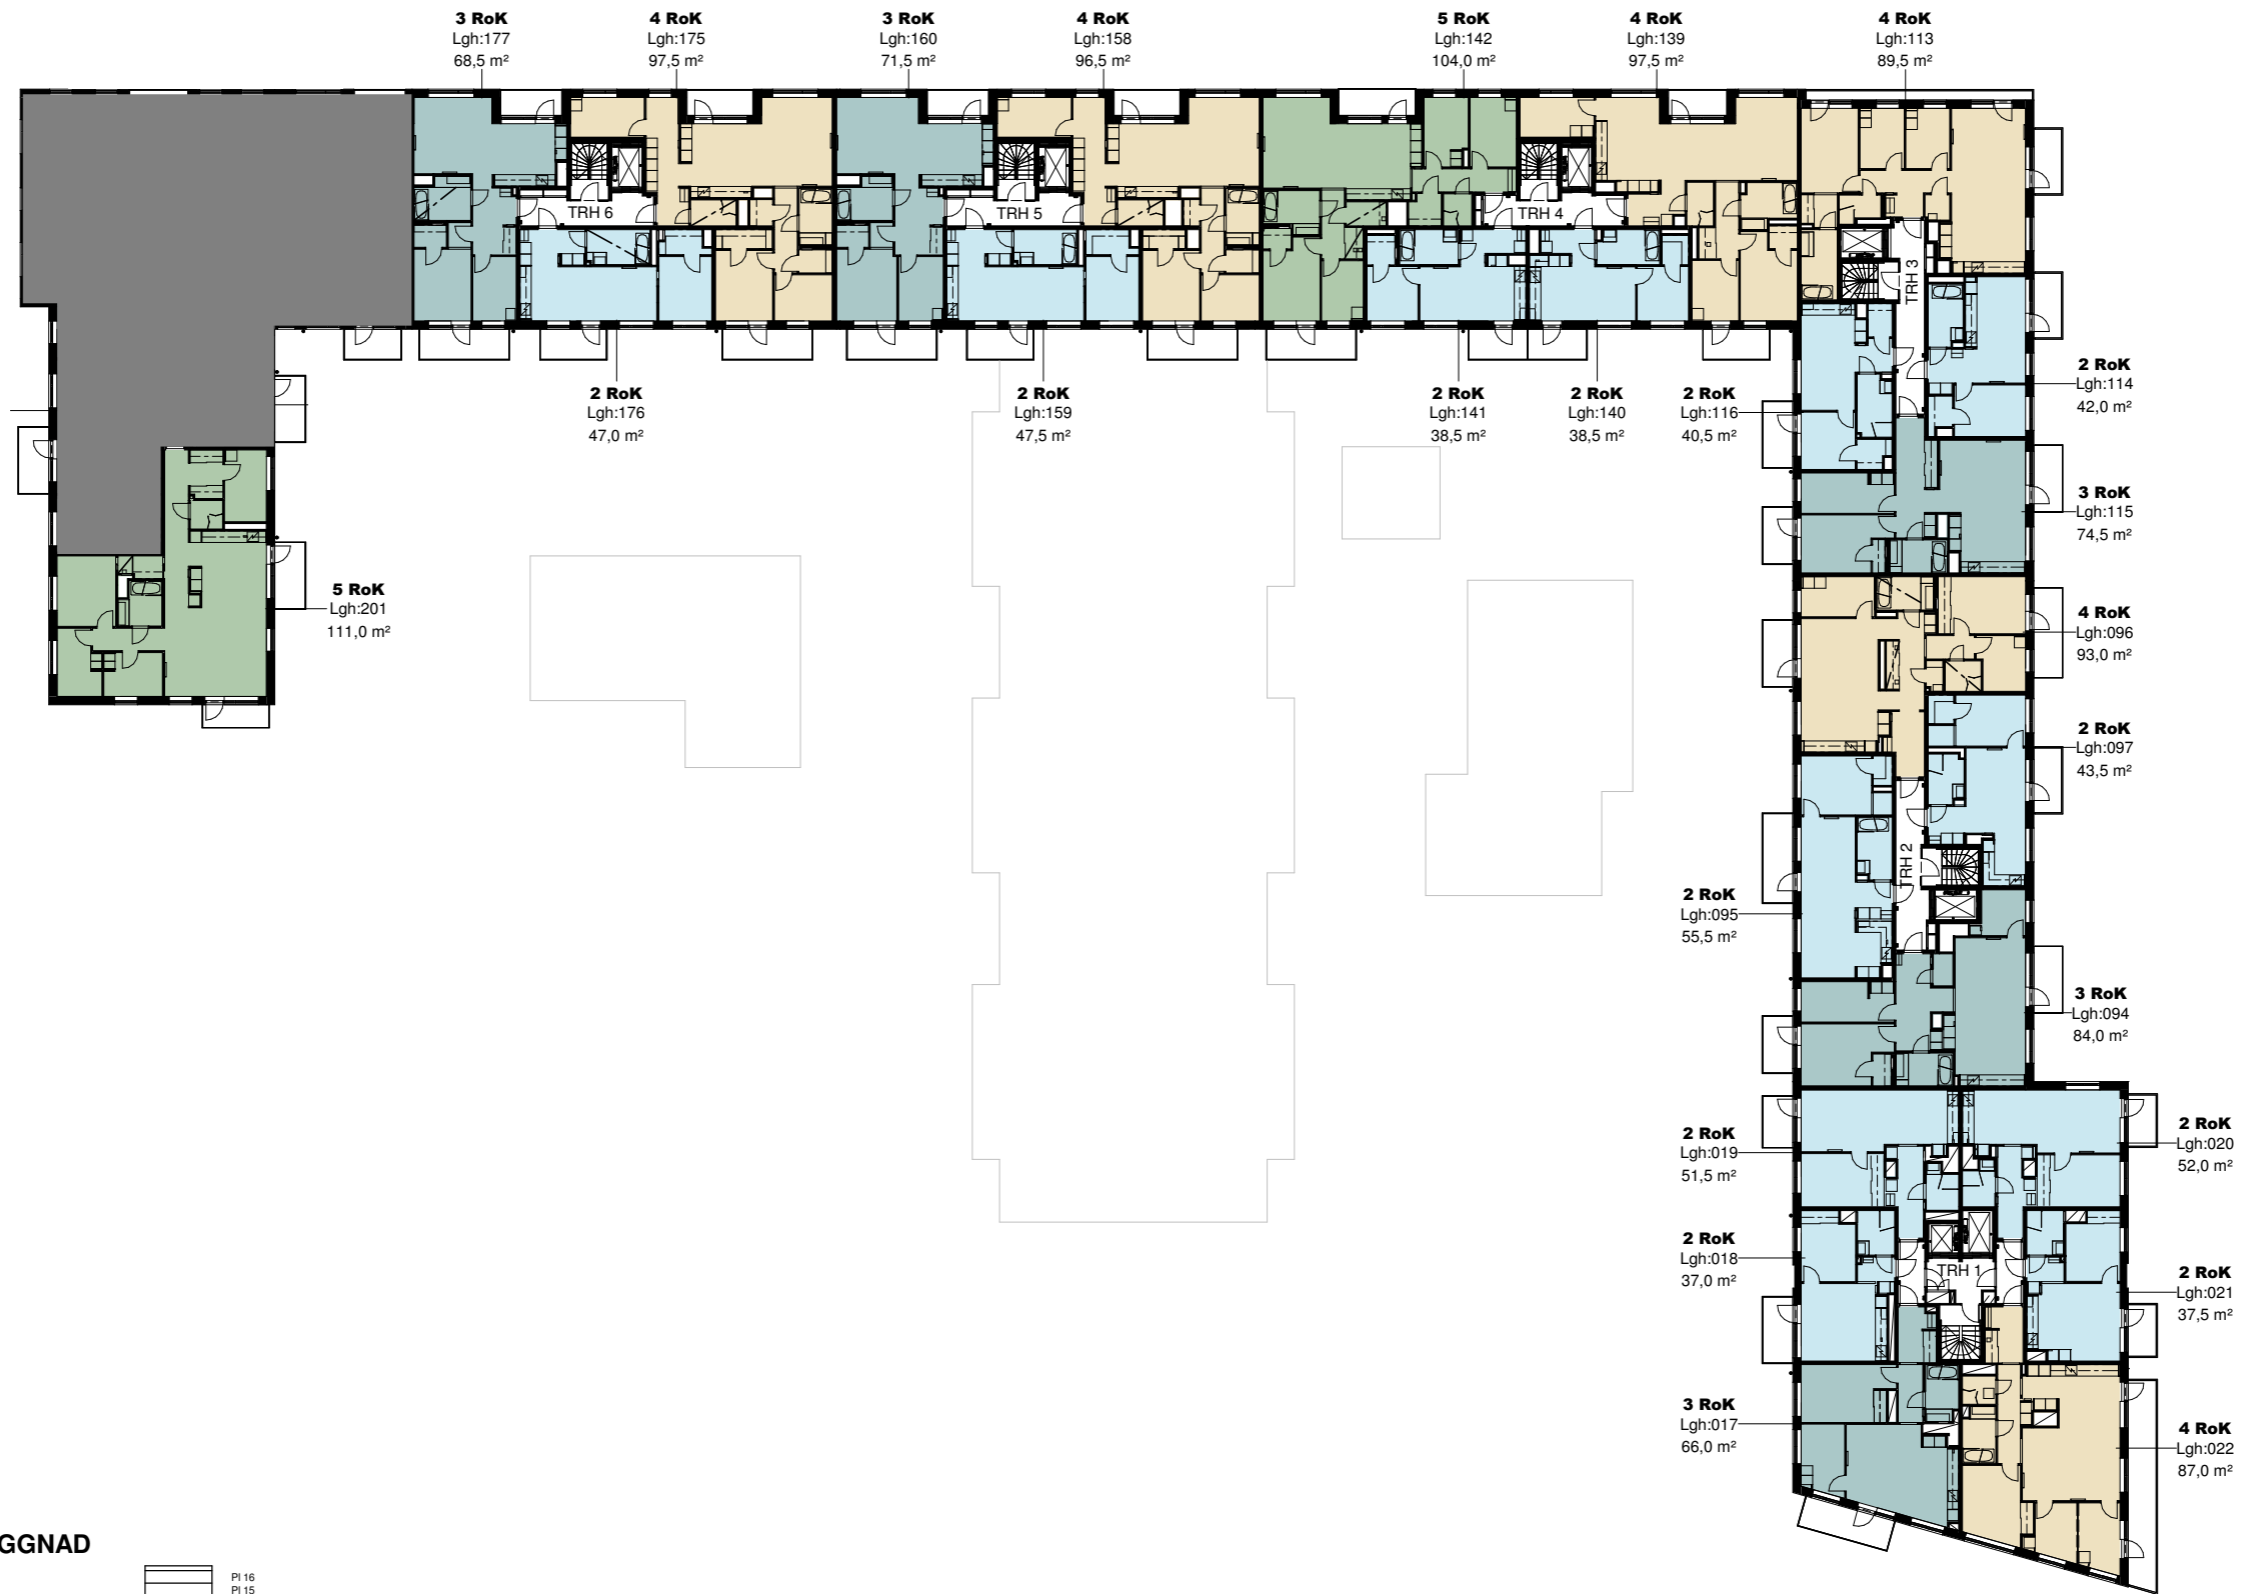



PLACERING I BYGGNAD

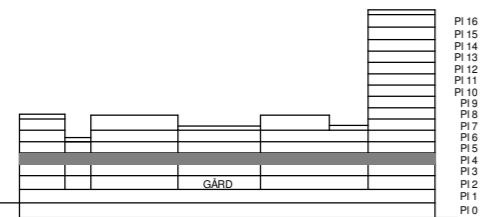


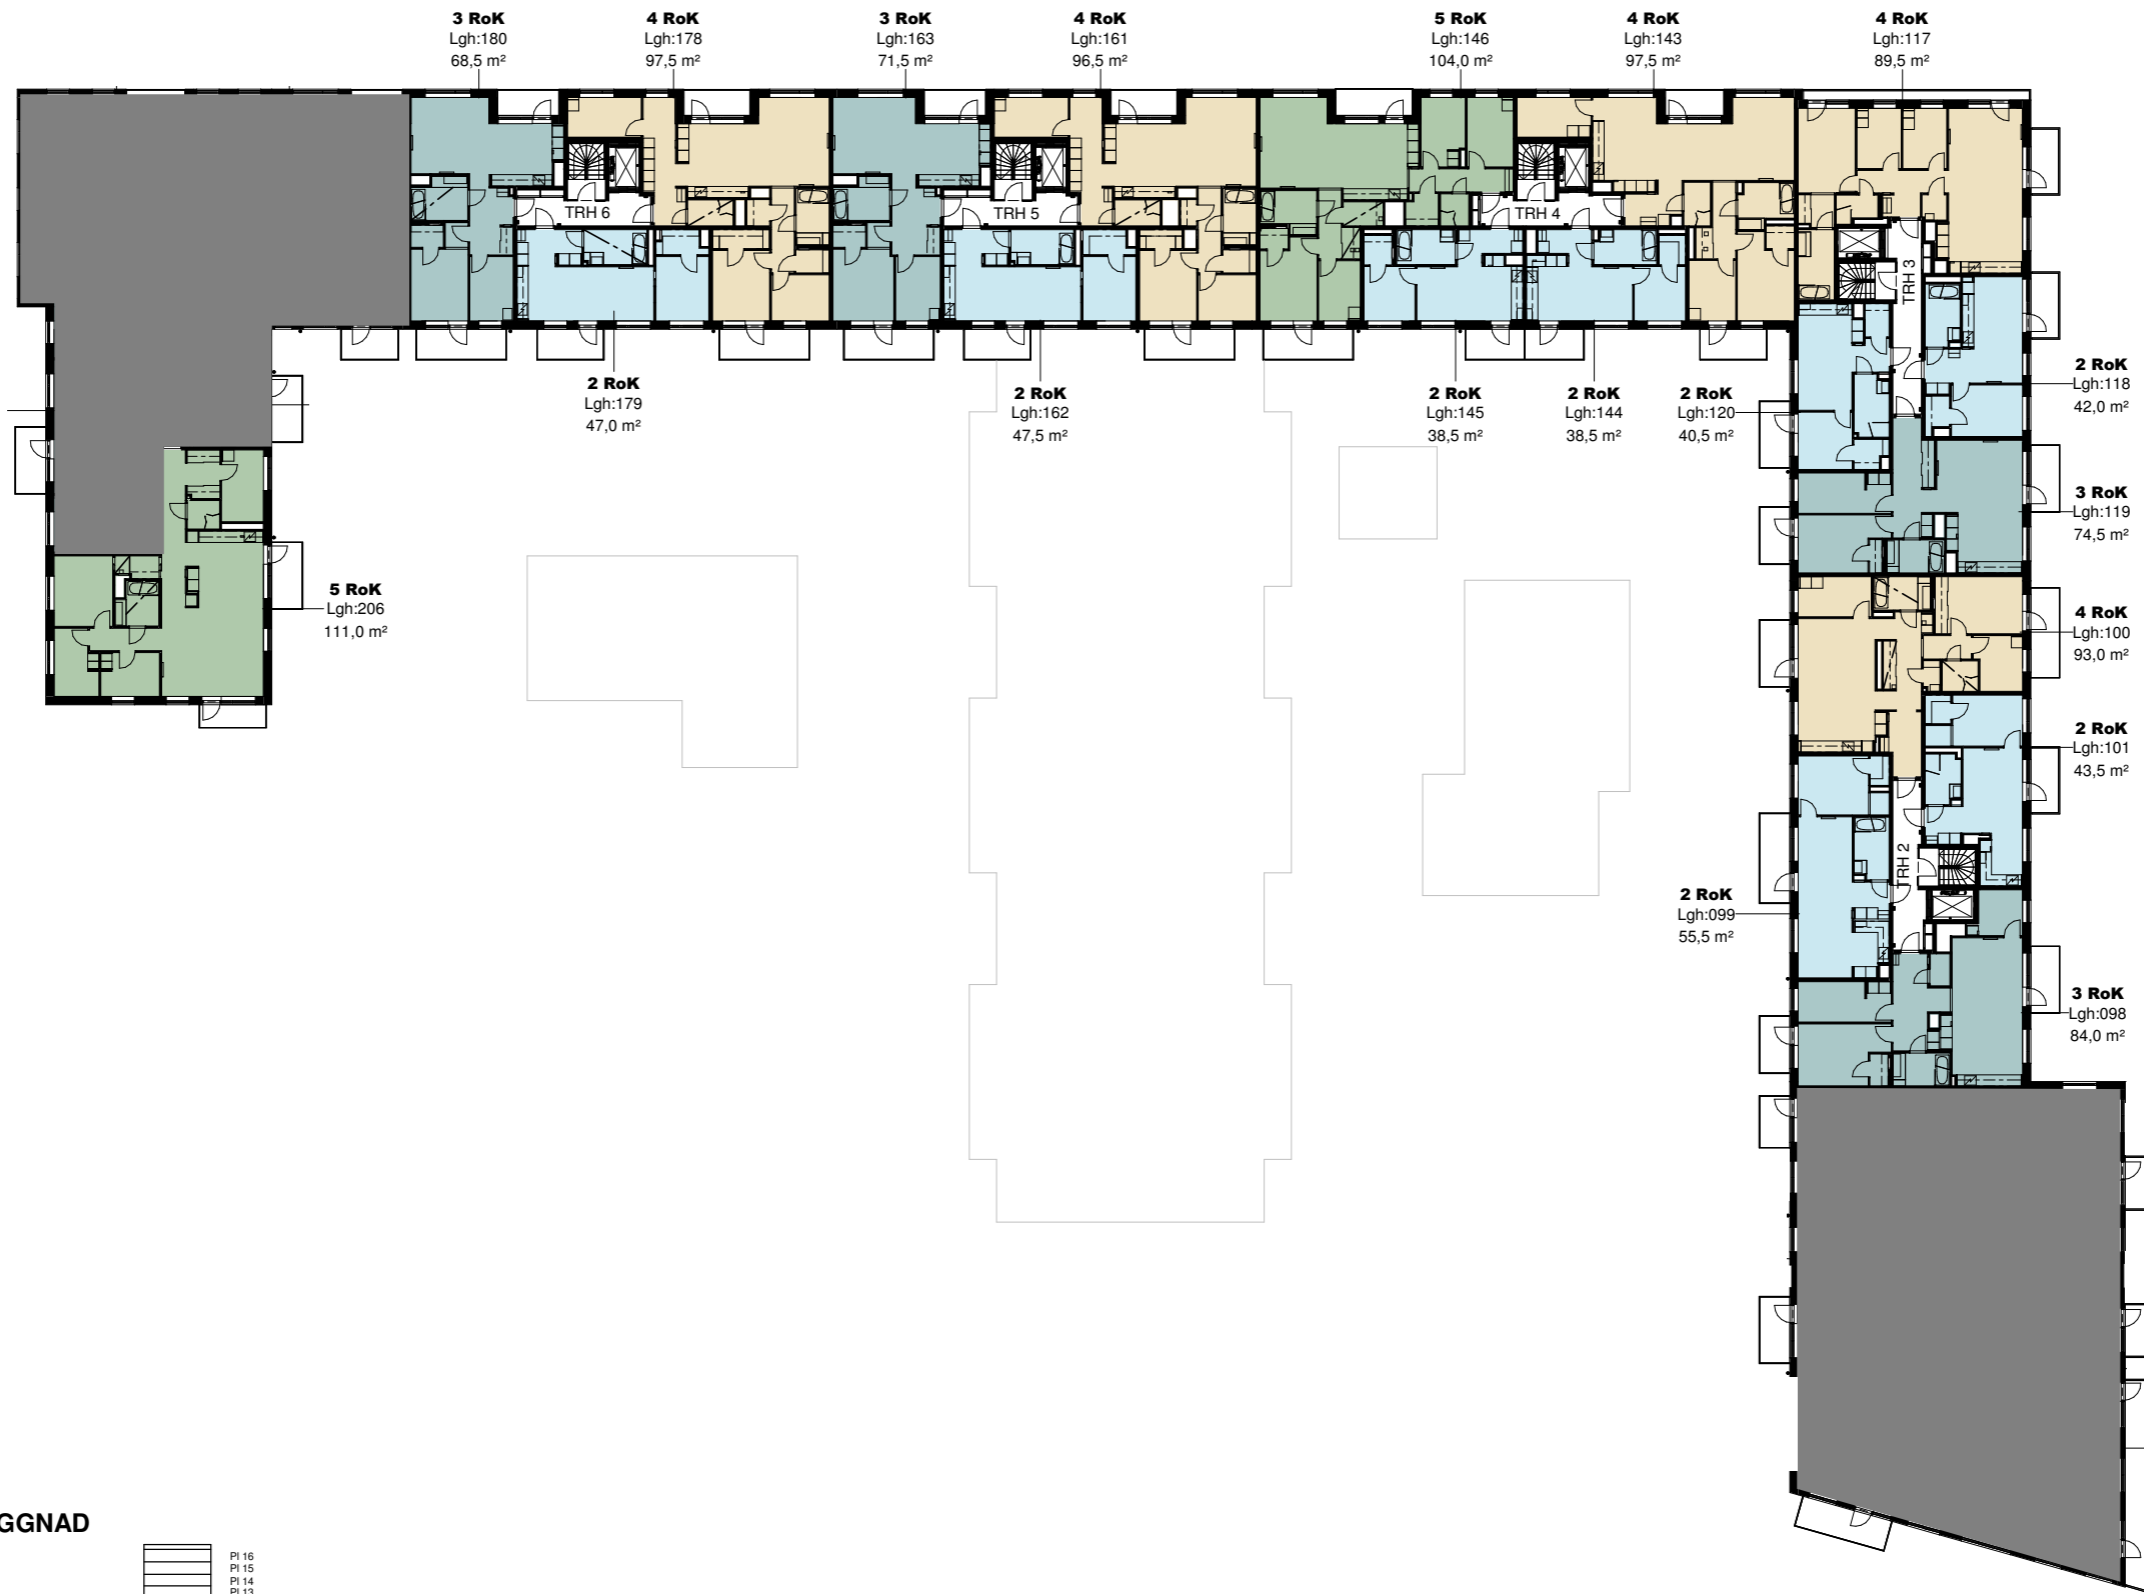


PLACERING I BYGGNAD

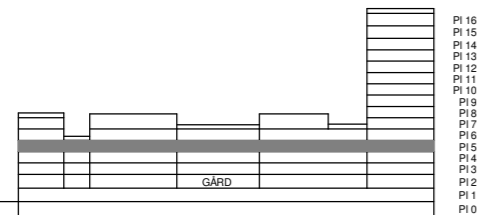

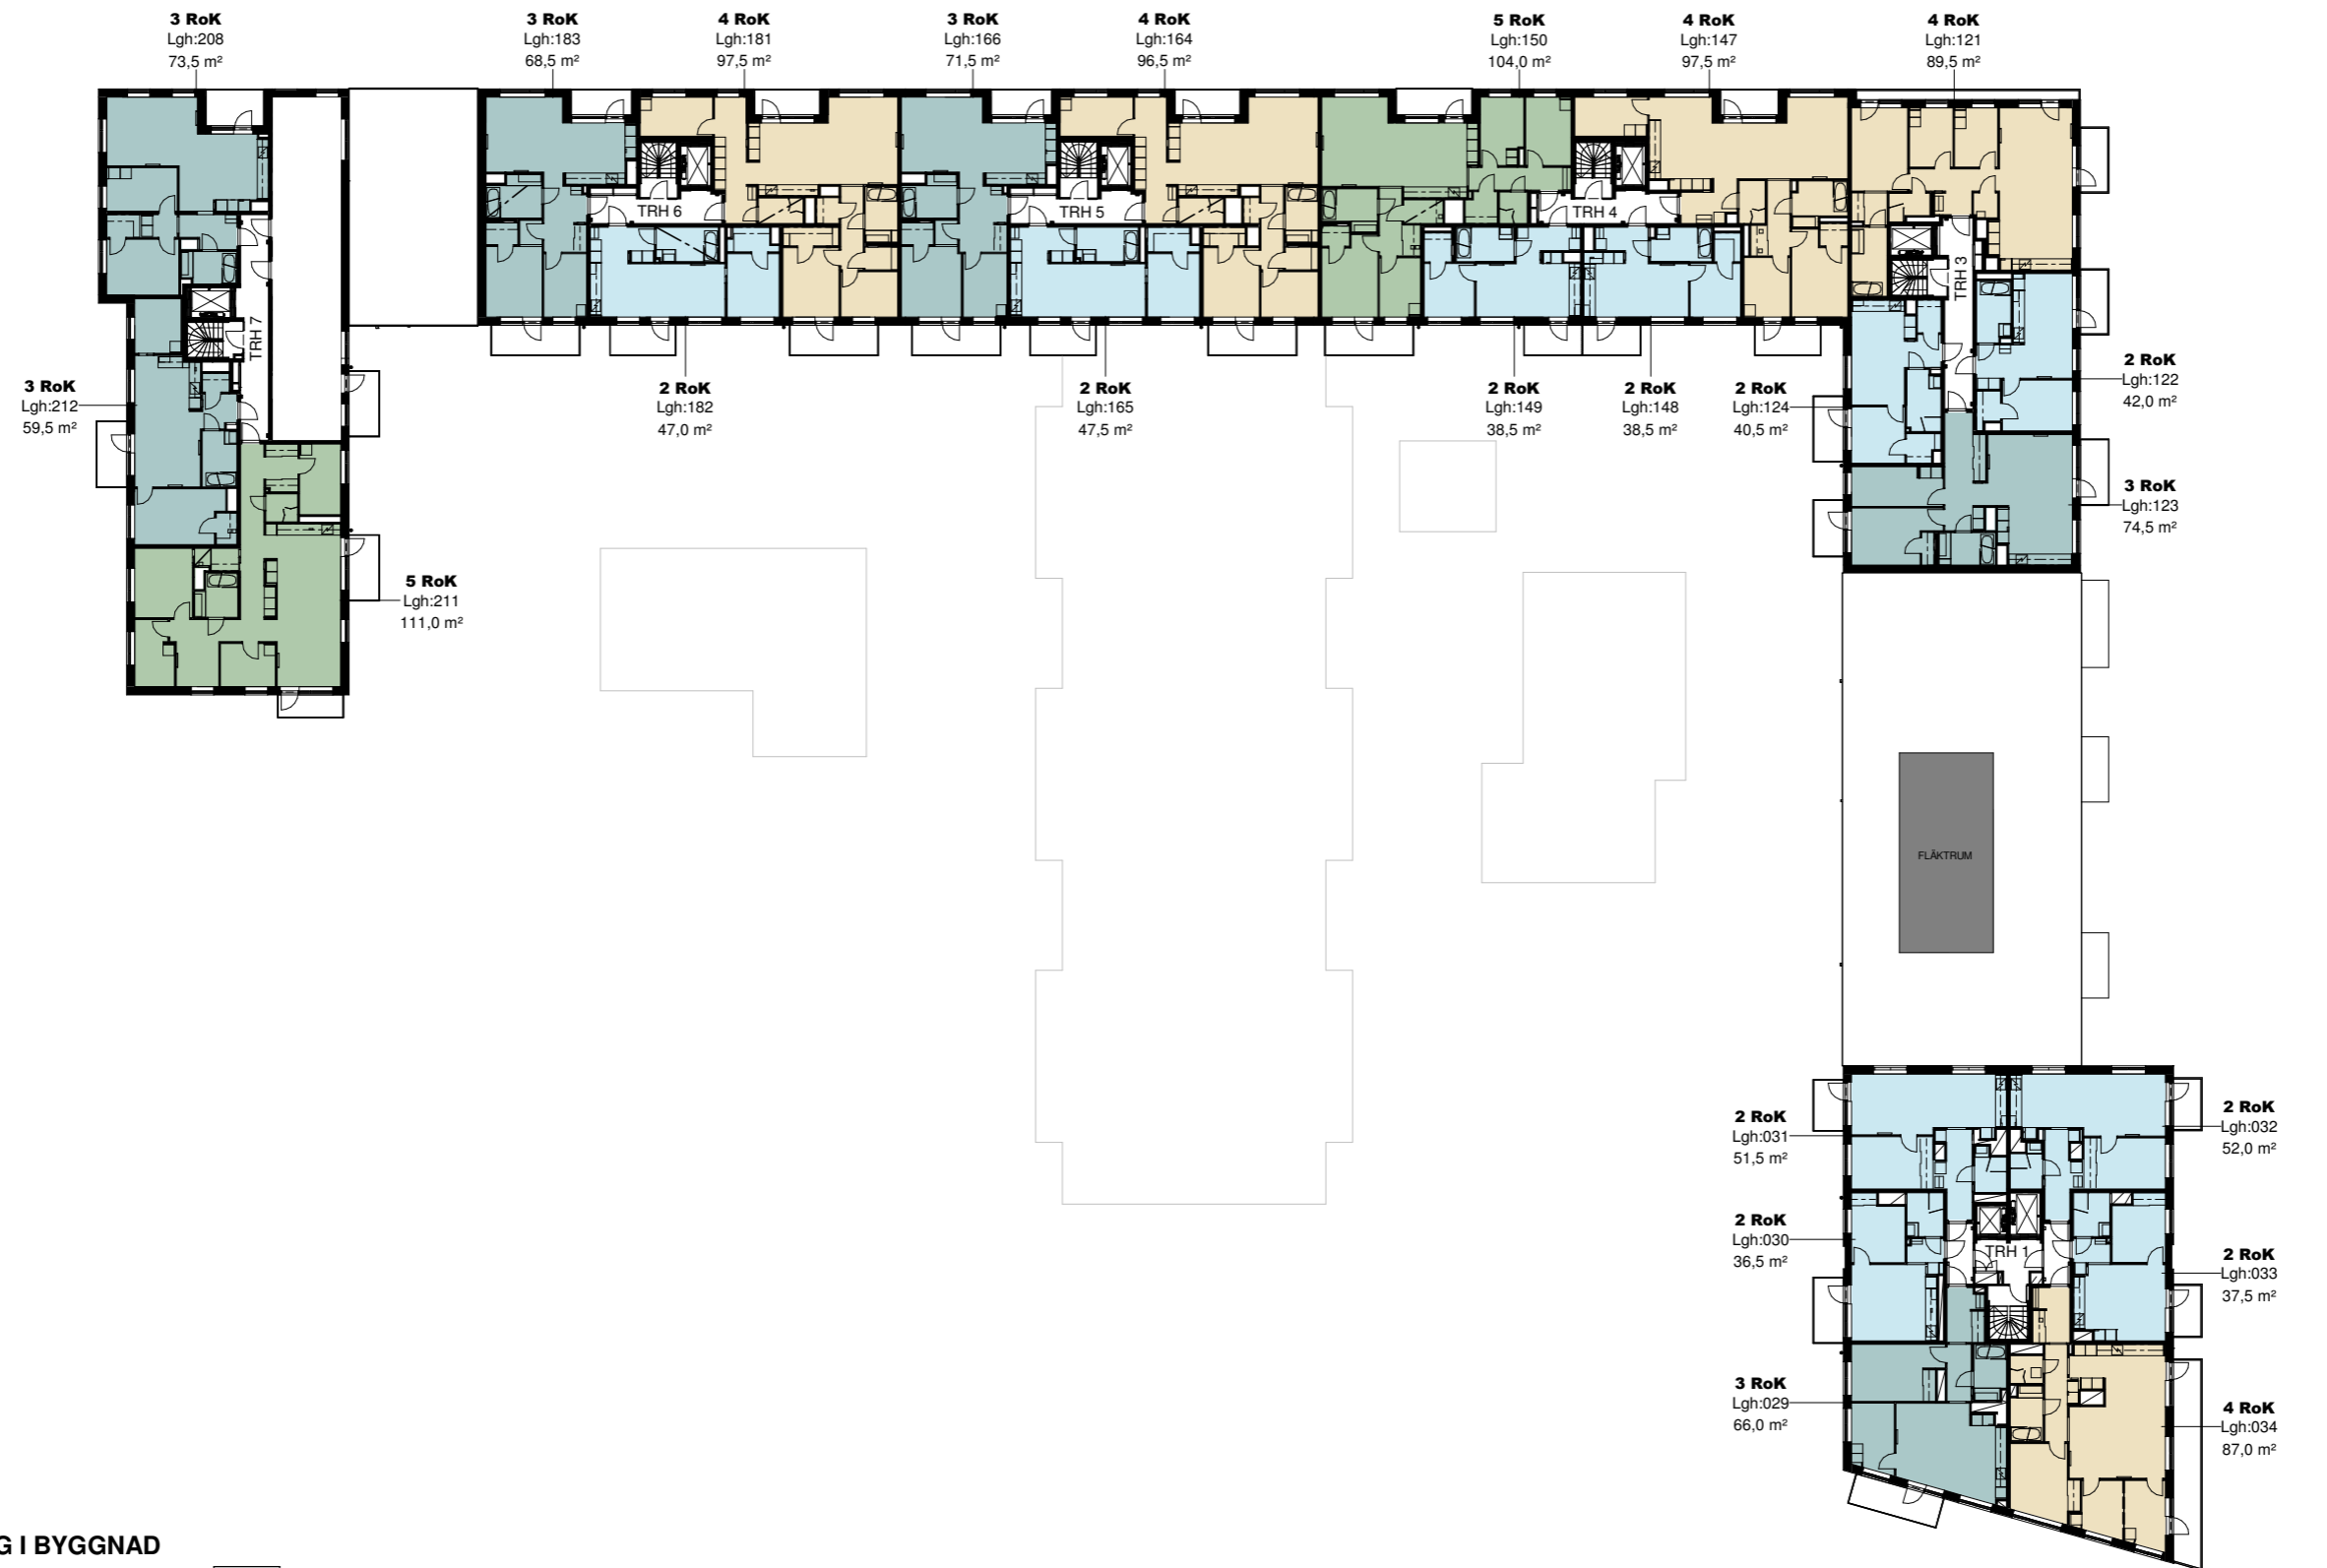


PLACERING I BYGGNAD

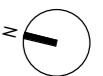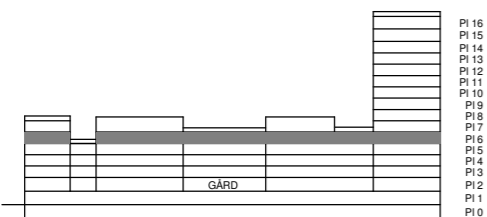



PLACERING I BYGGNAD

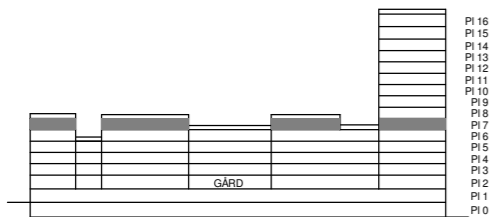

Välkommen att kontakta mäklare vid frågor och visningar.

Mäklare: Daryoush Delfi
Telefon: 072 023 56 88
E-post: delfi@svensknyproduktion.se

Mäklare: Fredrik Björkstrand
Telefon: 073 363 96 78
E-post: fredrik.bjorkstrand@smh.se

Mer information hittar du på www.hsb.se/vaxeln

2024-05-20



HSB – där möjligheterna bor

HSB Bostad | Box 3187 | 171 27 Solna
bostad@hsb.se | www.hsb.se